


平面図 S=1:500 (1工区--3/4)

町道大又岡本線

日高郡 日高川町 大字 佐井 地内

R7 施工延長 L = 148.59m

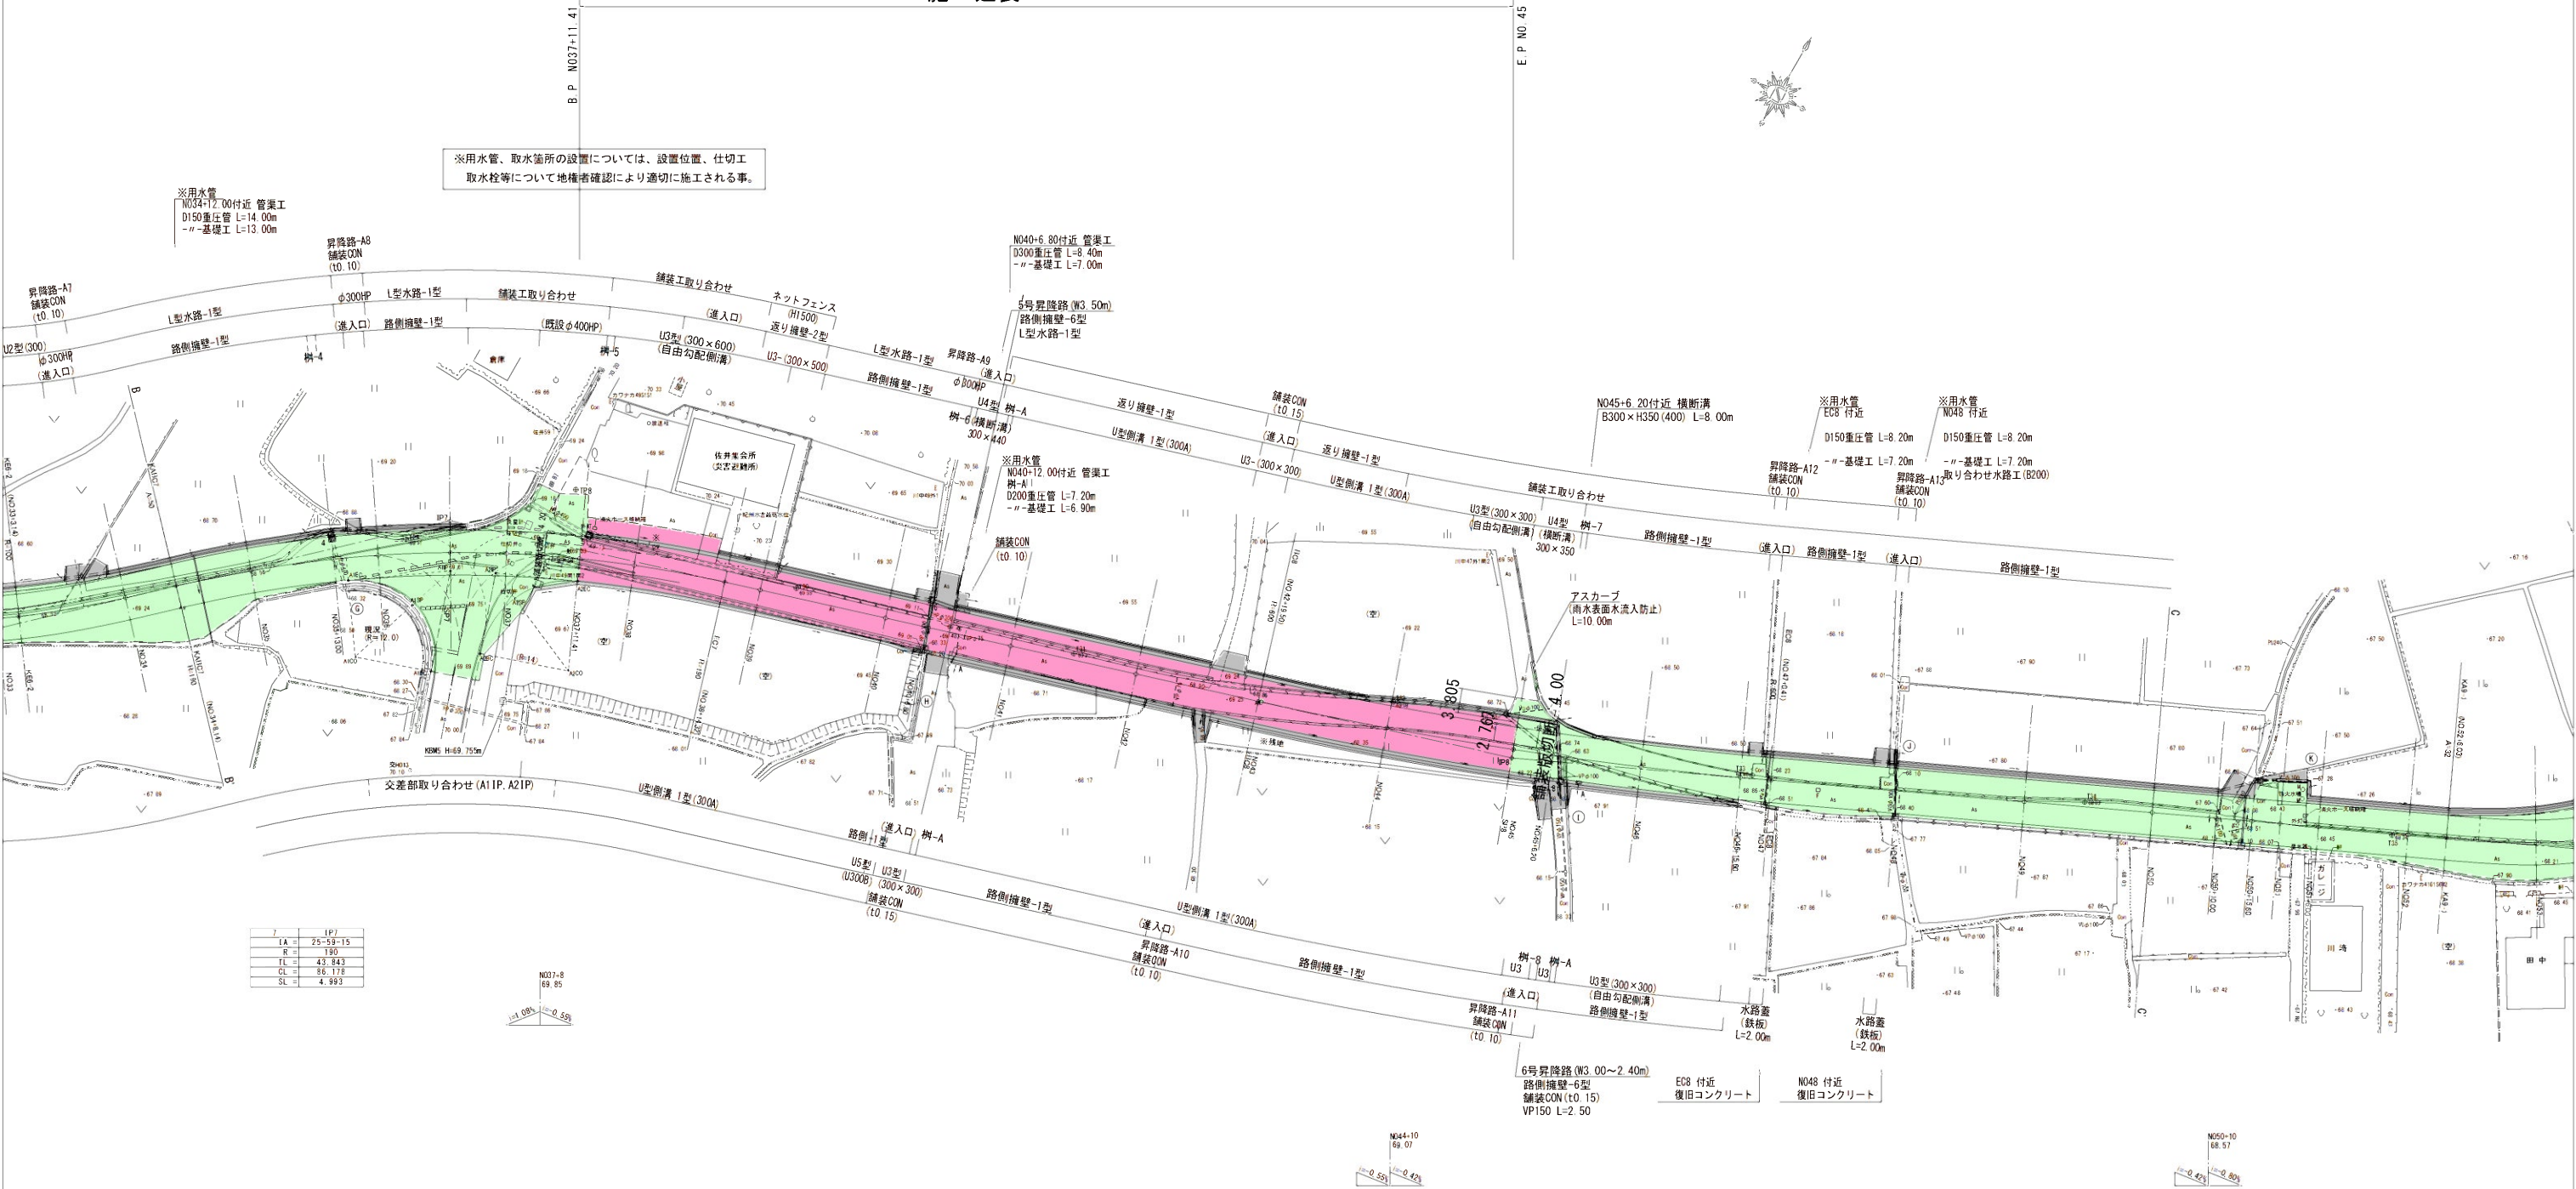

IP7	
LA	25.58-15
R	150
TL	43.943
CL	86.178
SL	4.993

IP8	
LA	7.43-35
R	600
TL	40.517
CL	80.911
SL	1.366


実施設計

年度	令和 7 年度 社交金 第 4 号-I			
工事名	町道大又岡本線道路舗装工事			
箇所	日高郡 日高川町 大字 佐井 地内			
事務所名	日高川町役場 建設課			
調査	測量	設計	製図	
平面図		縮尺	S=1:500	図面番 1 7

縦断面図 (1工区--2/3)

H=1:1000
V=1: 200

R7 施工延長 L = 148.59 m

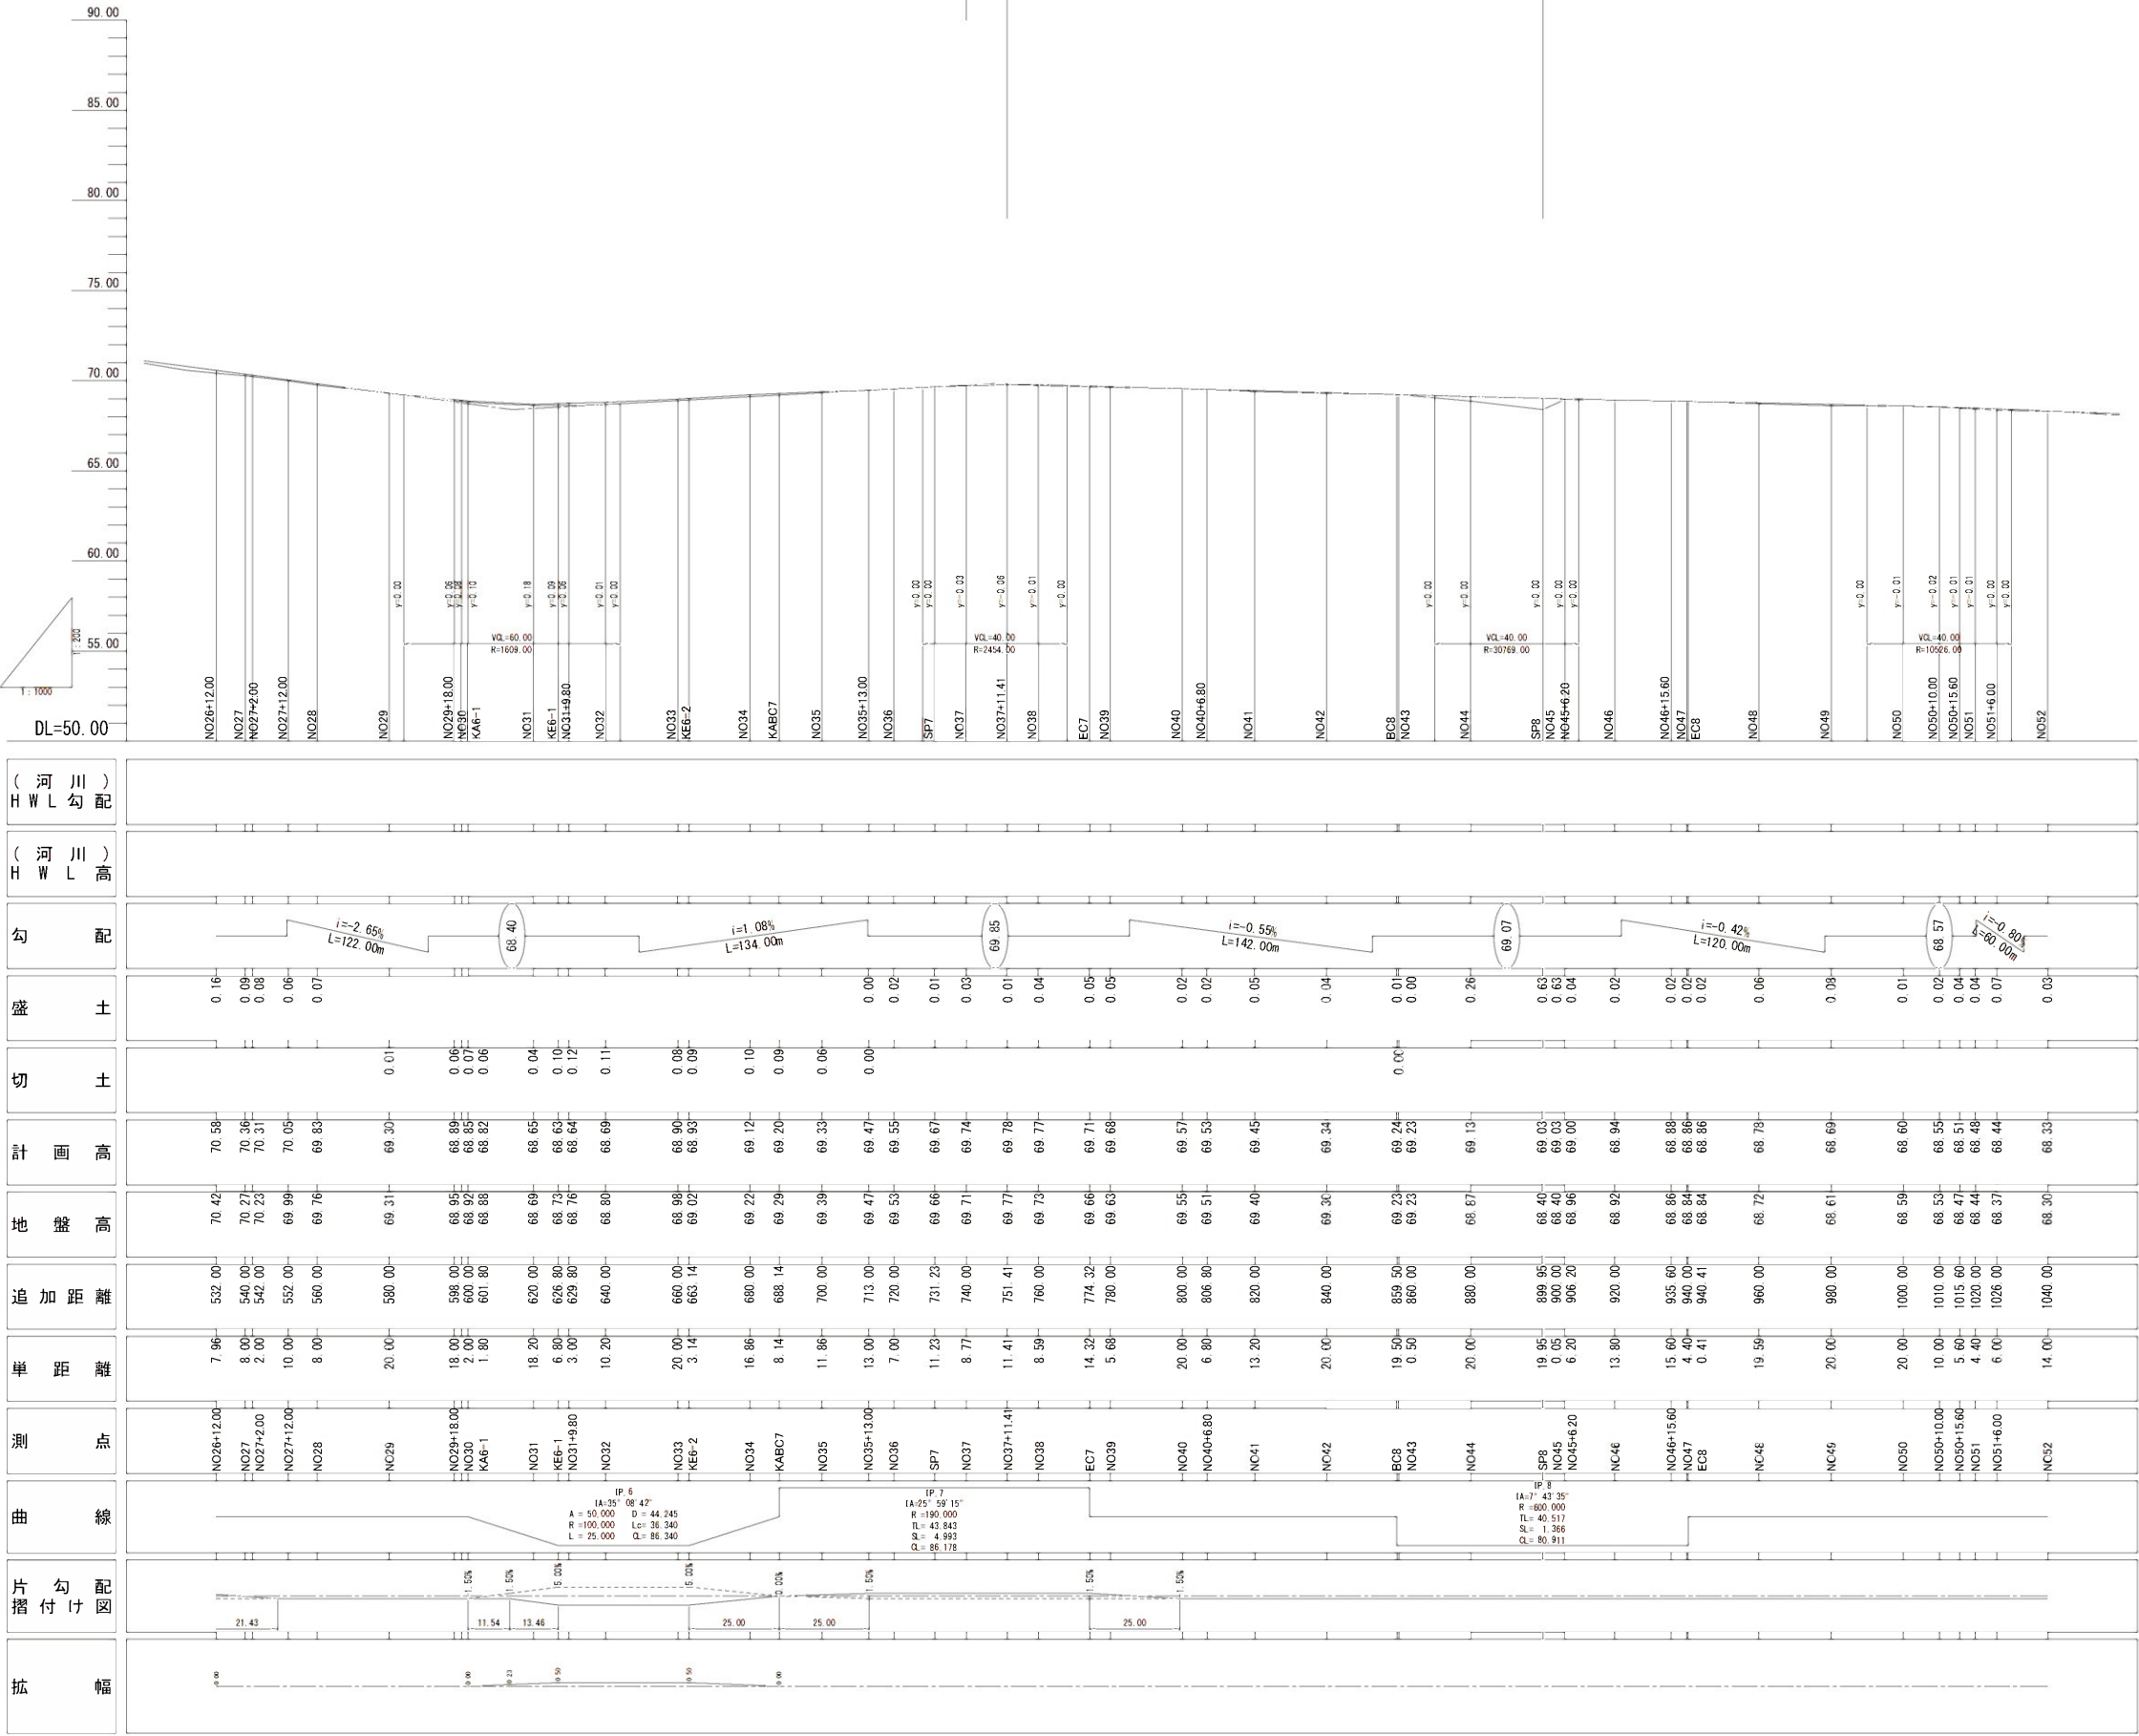


実施設計

年 度	令和 7 年度 社交金 第 4 号-1				
工 事 名	町道大又岡本線道路舗装工事				
箇 所	日高郡 日高川町 大字 佐井 地内				
事務所名	日 高 川 町 役 場 建 設 課				
調 査	測 量	設 計	製 図		
縦断面図 (1工区--2/3)		縮 尺	H=1:1000 V=1:200	図 面 番 号	2
					7

標準断面図

S=1 : 100




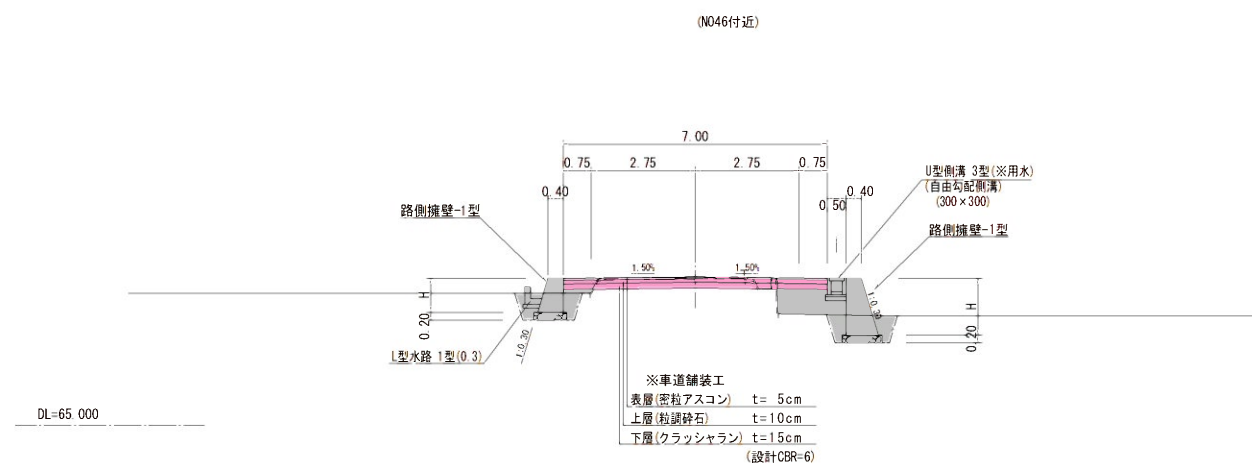


※本設計箇所における盛土材料
 (設計:山間部一礫質土 単位体積重量 20kN/m³ 内部摩擦角35° (分類C1))
 (設計:平地部一砂質土 単位体積重量 19kN/m³ 内部摩擦角30° (分類C2))

※道路規格
第3種 第4級
設計速度 30km/h


実施設計

年 度	令和 7 年度 社交金 第 4 号 - 1						
工 事 名	町道大又岡本線道路舗装工事						
箇 所	日高郡 日高川町 大字 佐井 地内						
事務所名	日 高 川 町 役 場 建 設 課						
調 査		測 量		設 計		製 図	
標準断面図			縮 尺	S=1:100	図面番 号	3 7	

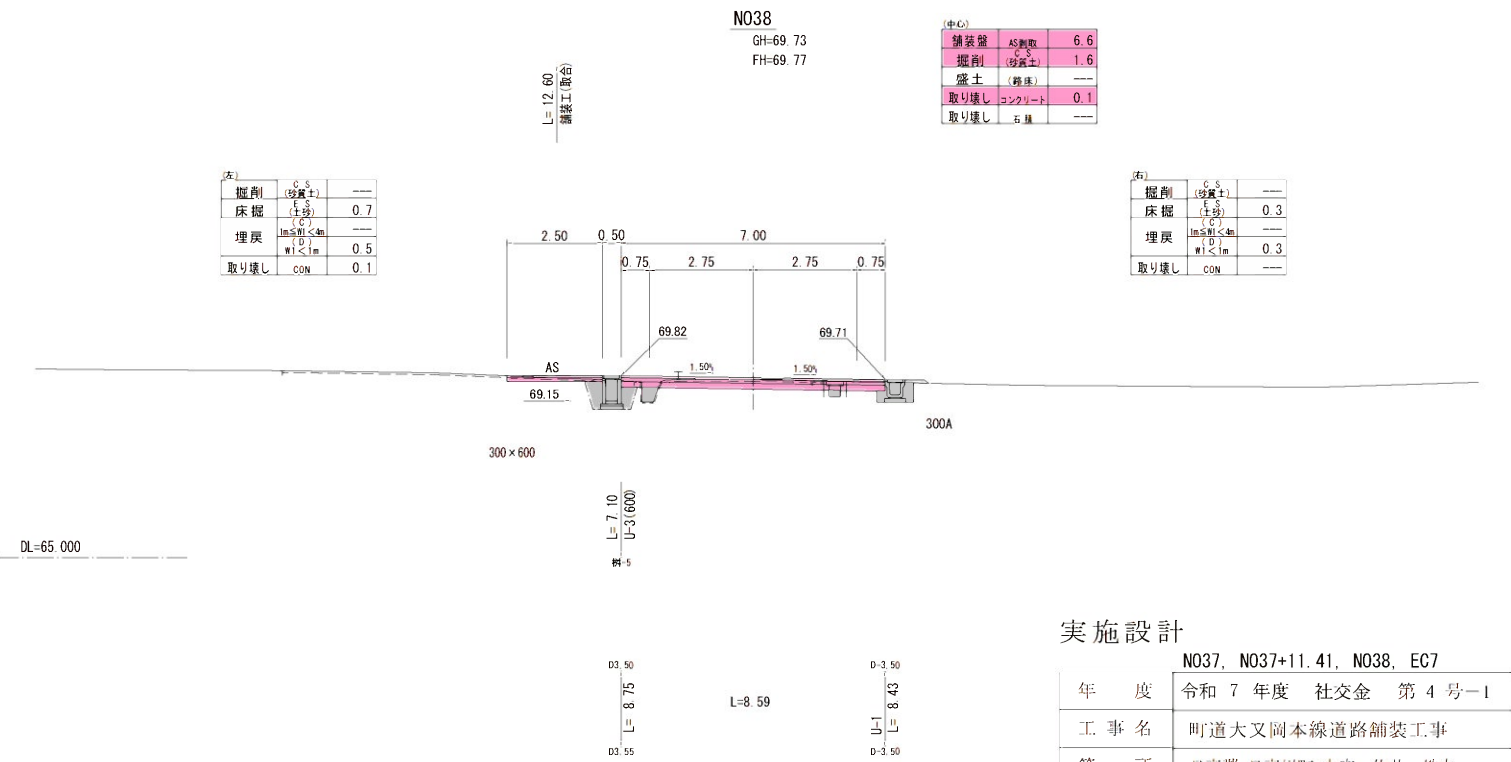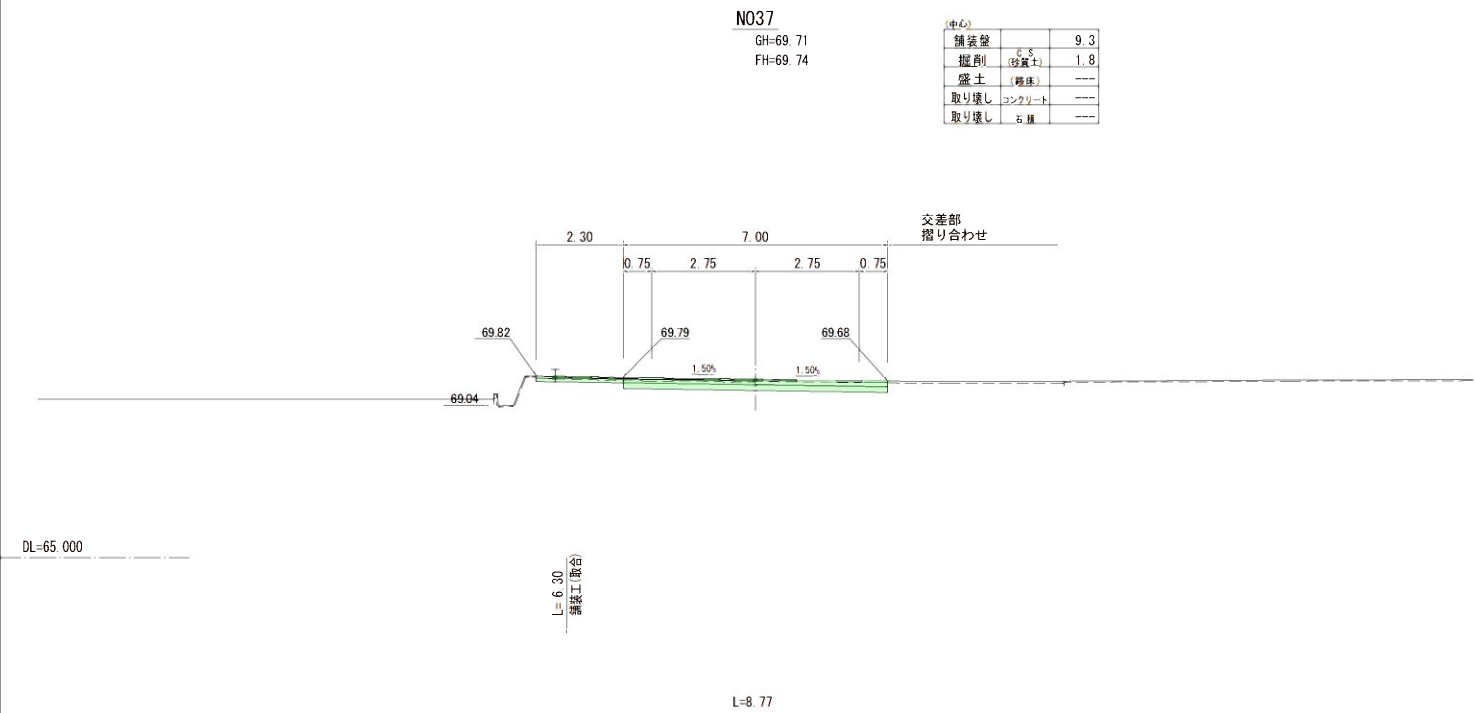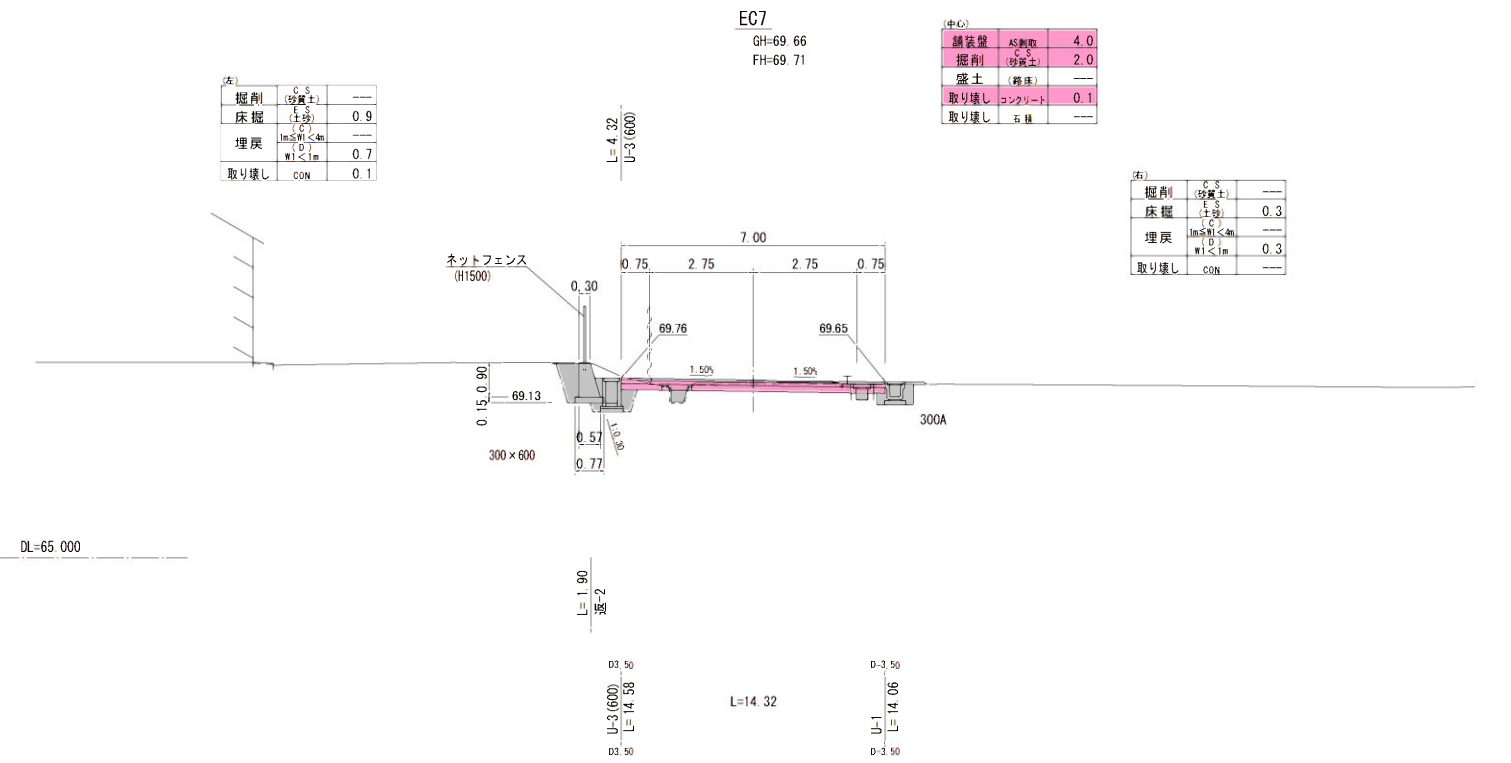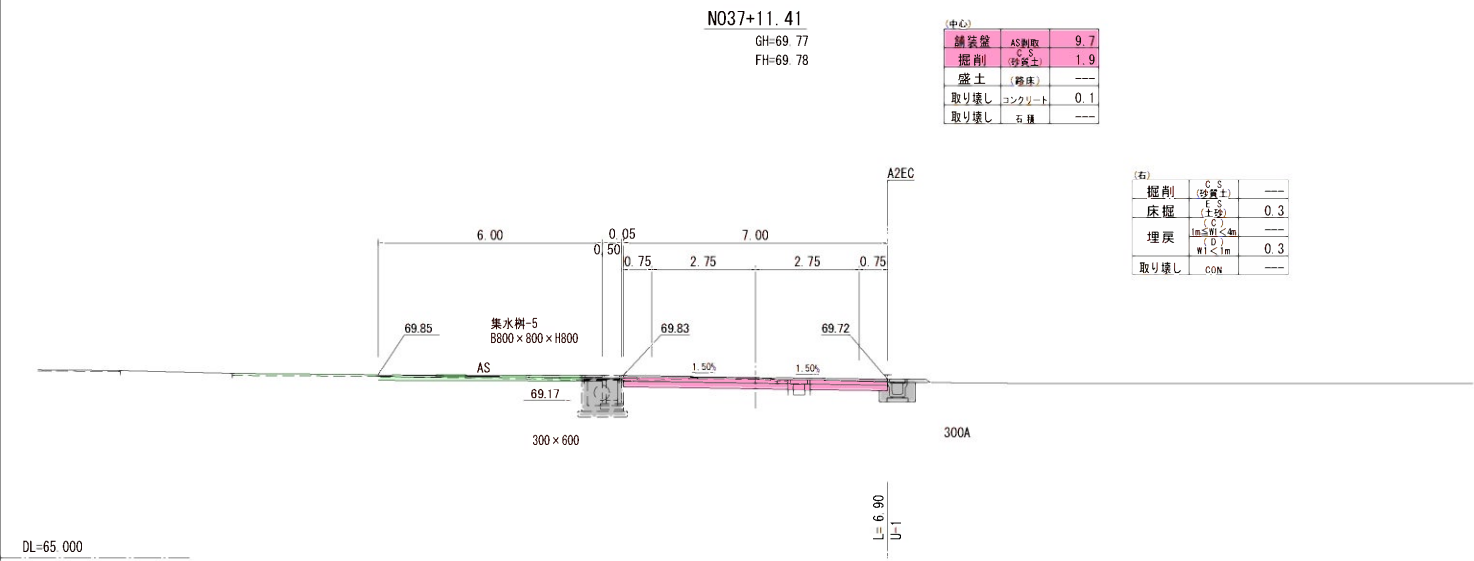





実施設計

N037, N037+11.41, N038, EC7					
年度	令和 7 年度 社交金 第 4 号-1				
工事名	町道大又岡本線道路舗装工事				
箇所	日高郡 日高川町 大字 佐井 地内				
事務所名	日高川町役場 建設課				
調査	測量	設計	製図		
横断図 24	縮尺	S=1:100	図面番号	4	
				7	

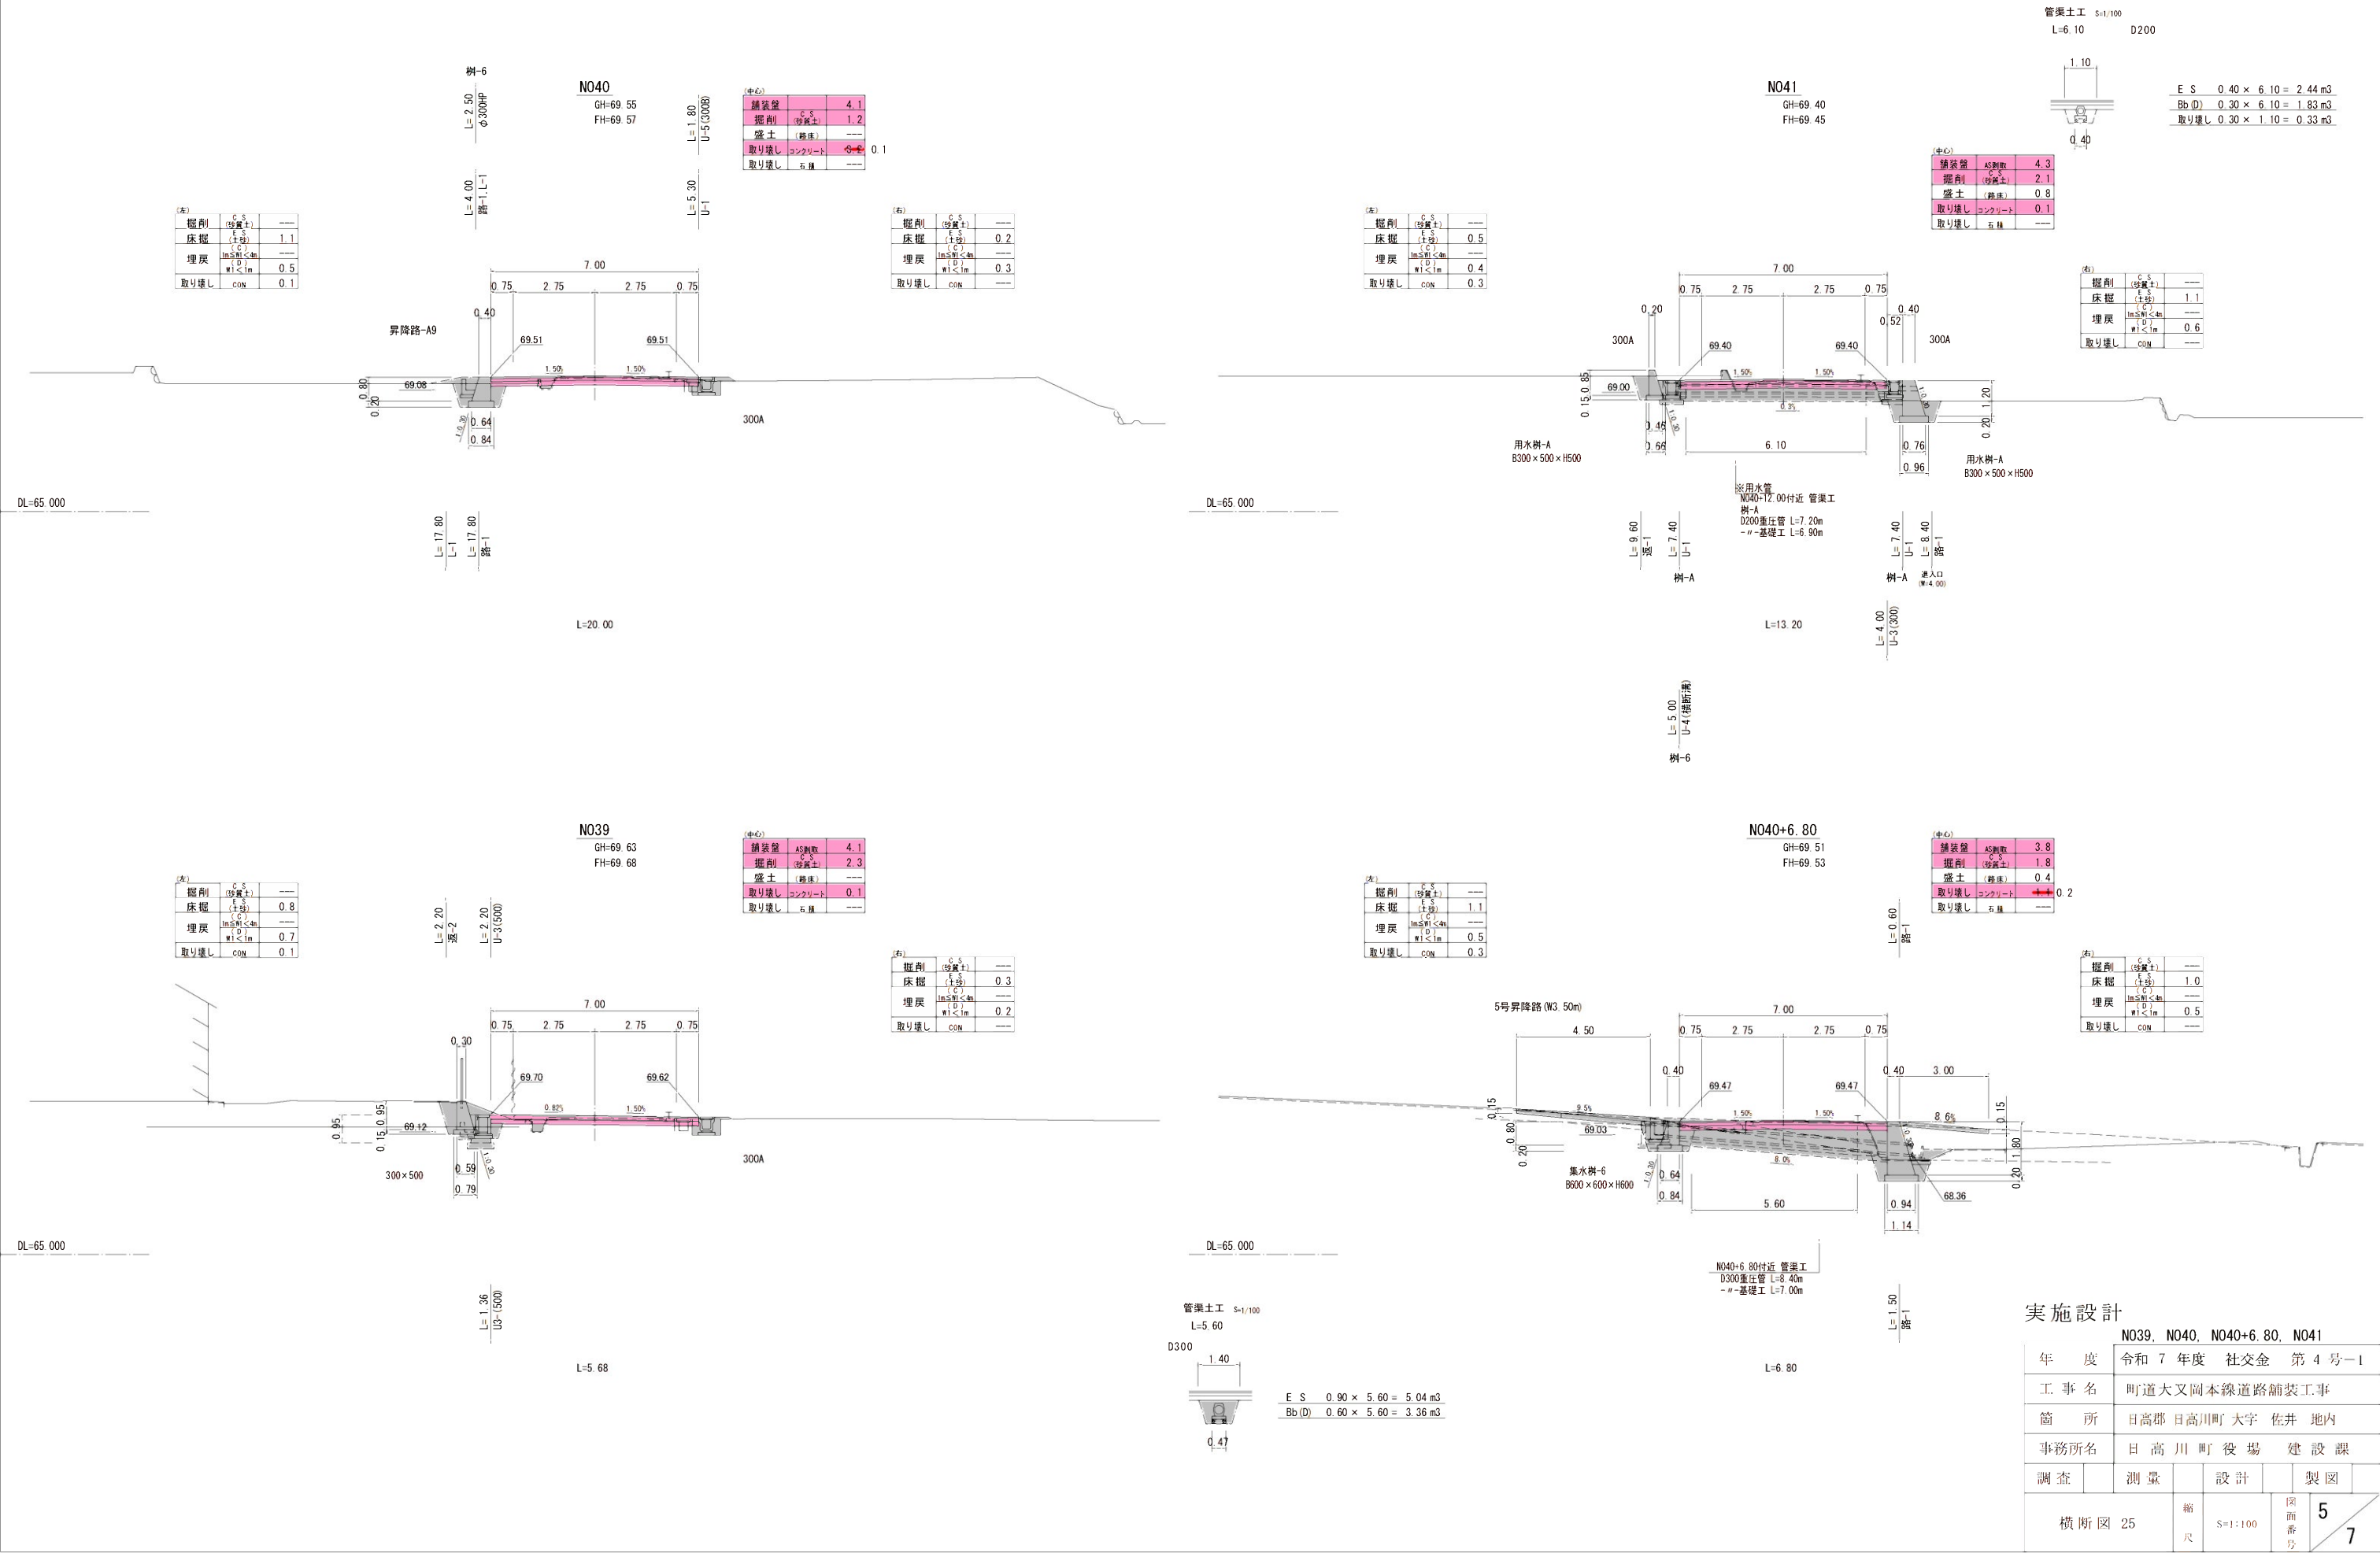





実施設計

年度		令和 7 年度 社交金 第 4 号-1			
工事名		町道大又岡本線道路舗装工事			
箇所		日高郡 日高川町 大字 佐井 地内			
事務所名		日高川町役場 建設課			
調査		測量	設計	製図	
横断面図 25		縮尺	S=1:100	図面番号	57

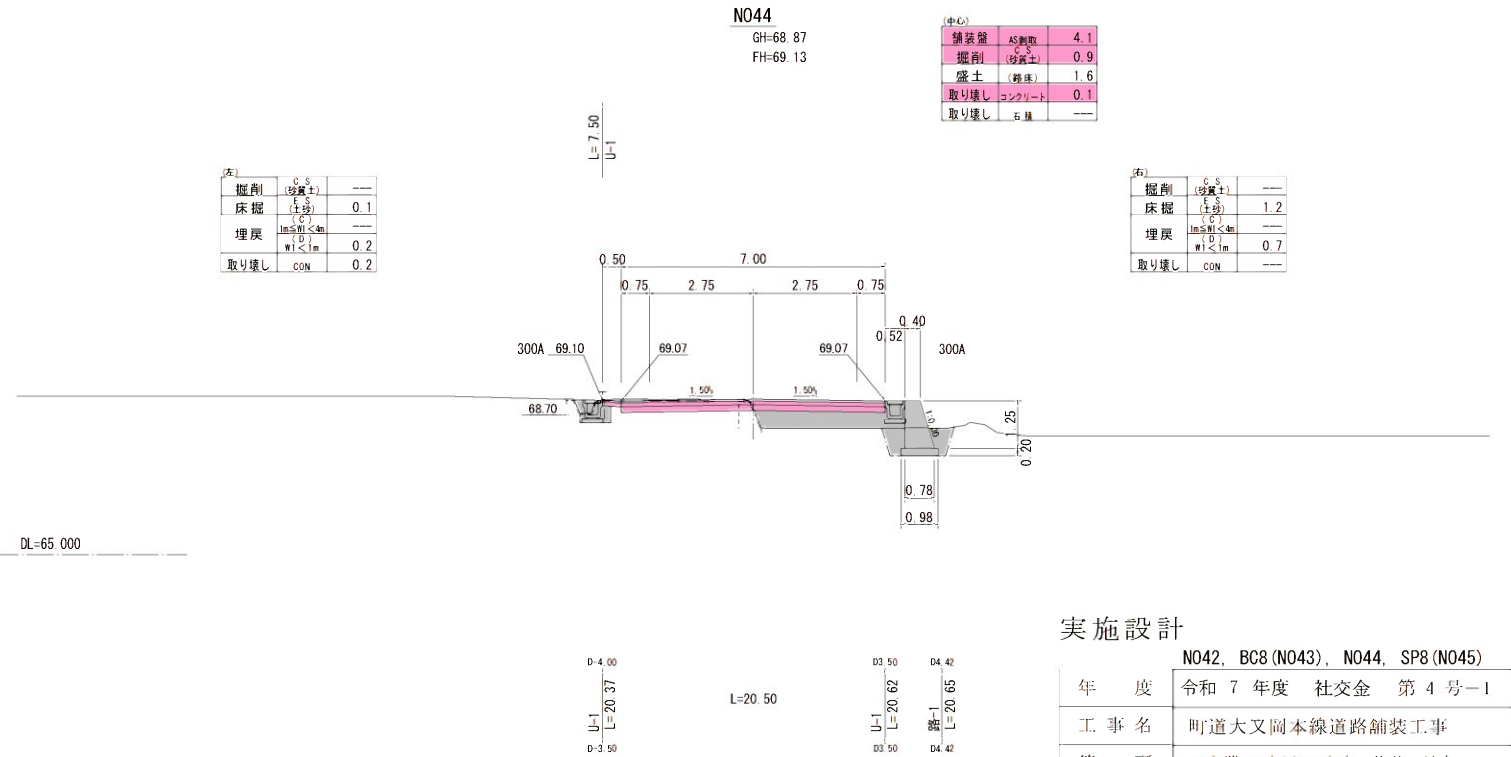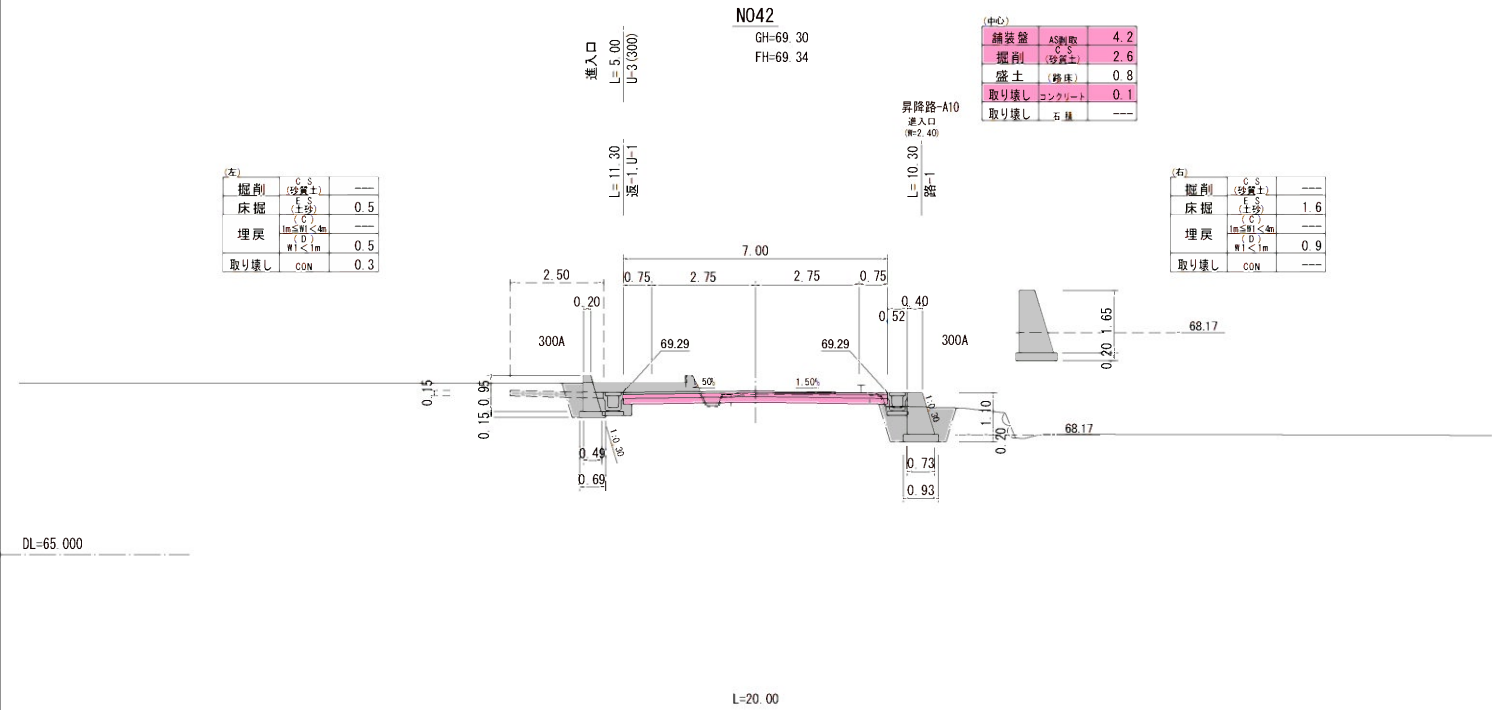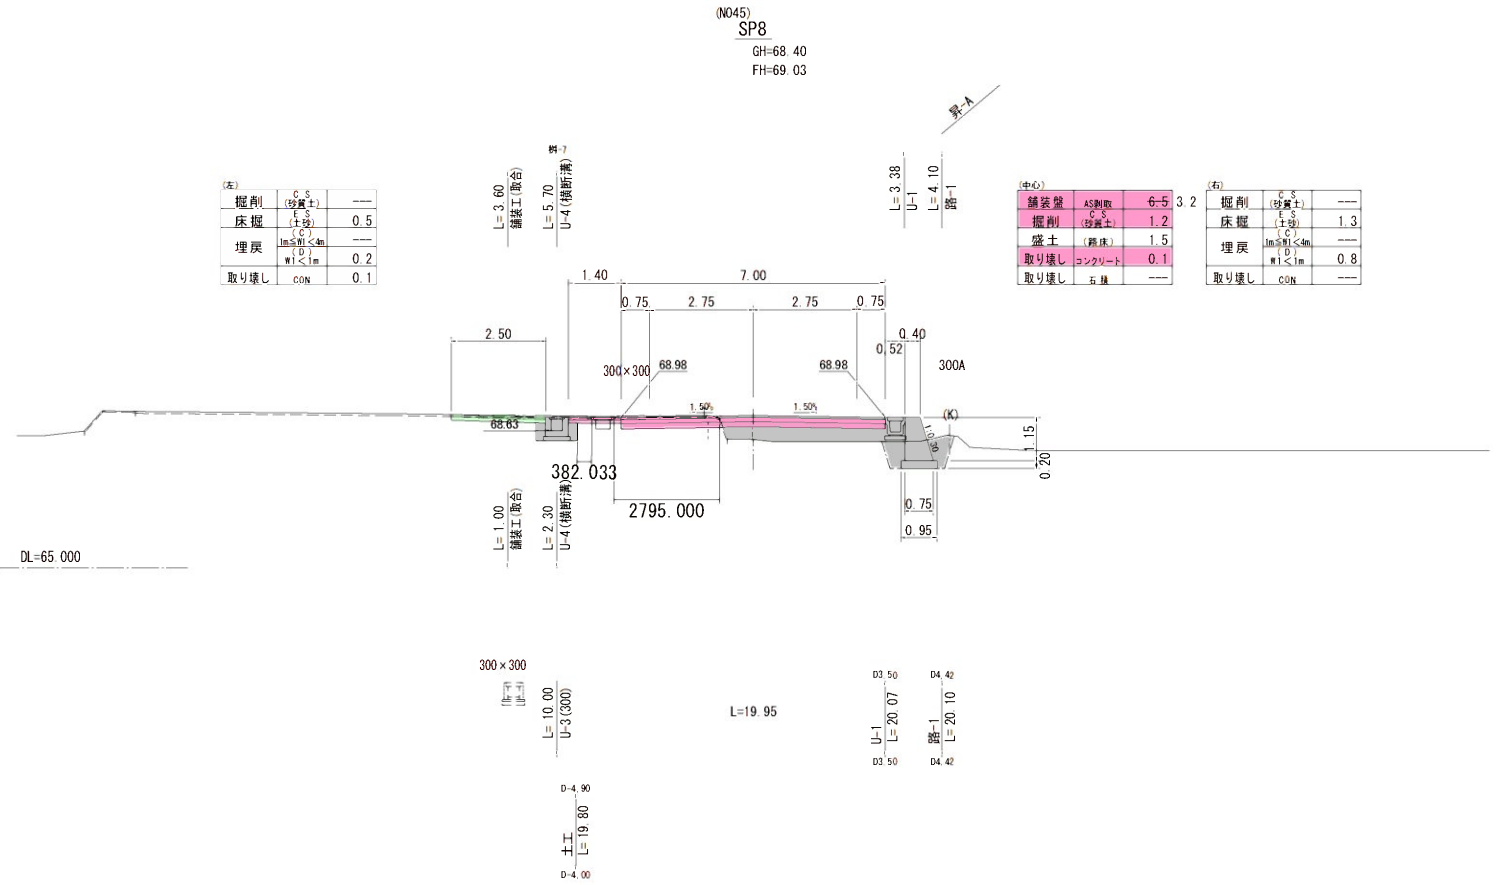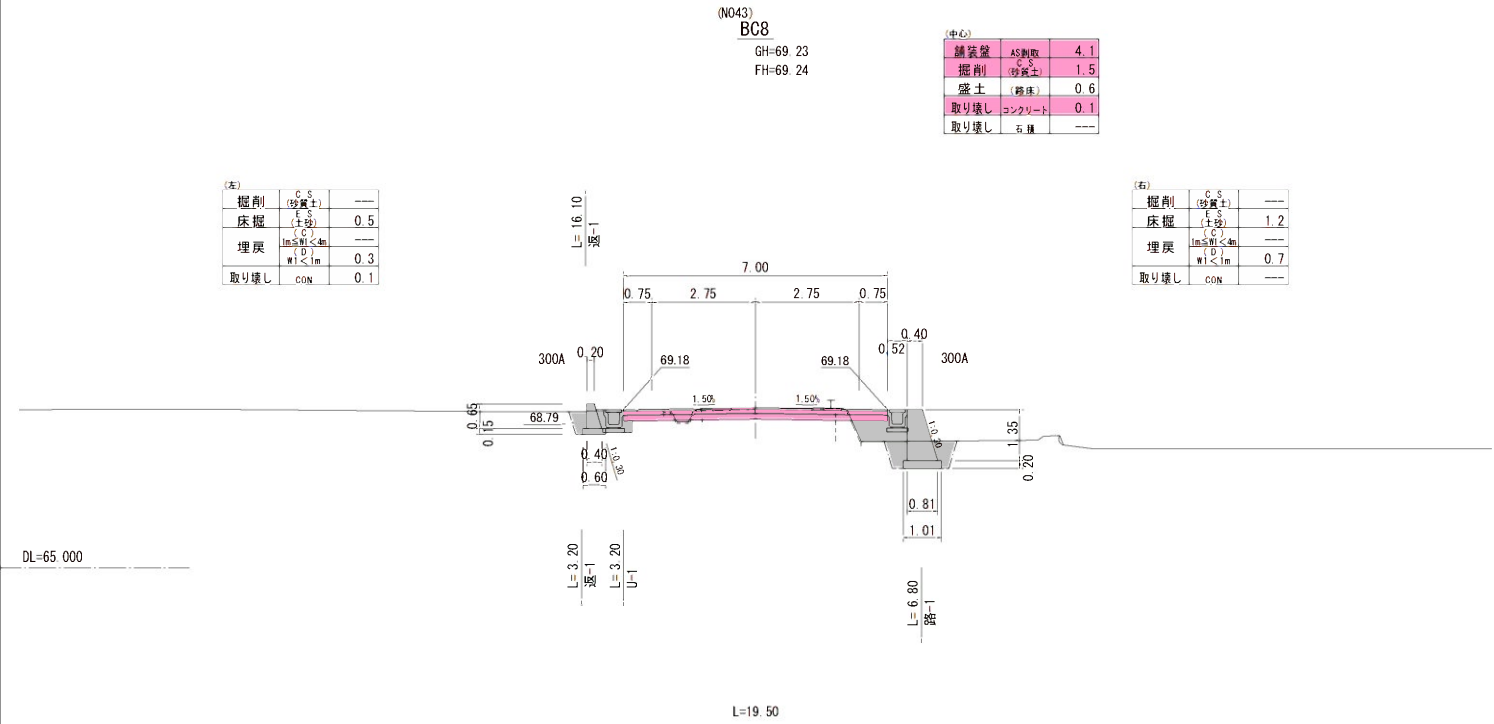

実施設計

		N042, BC8 (N043), N044, SP8 (N045)						
年 度		令和 7 年度 社交金 第 4 号-1						
工 事 名		町道大又岡本線道路舗装工事						
箇 所		日高郡 日高川町 大字 佐井 地内						
事務所名		日 高 川 町 役 場 建 設 課						
調 査		測 量		設 計			製 図	
横断図 26				縮 尺	S=1:100		図面番 号	6 7

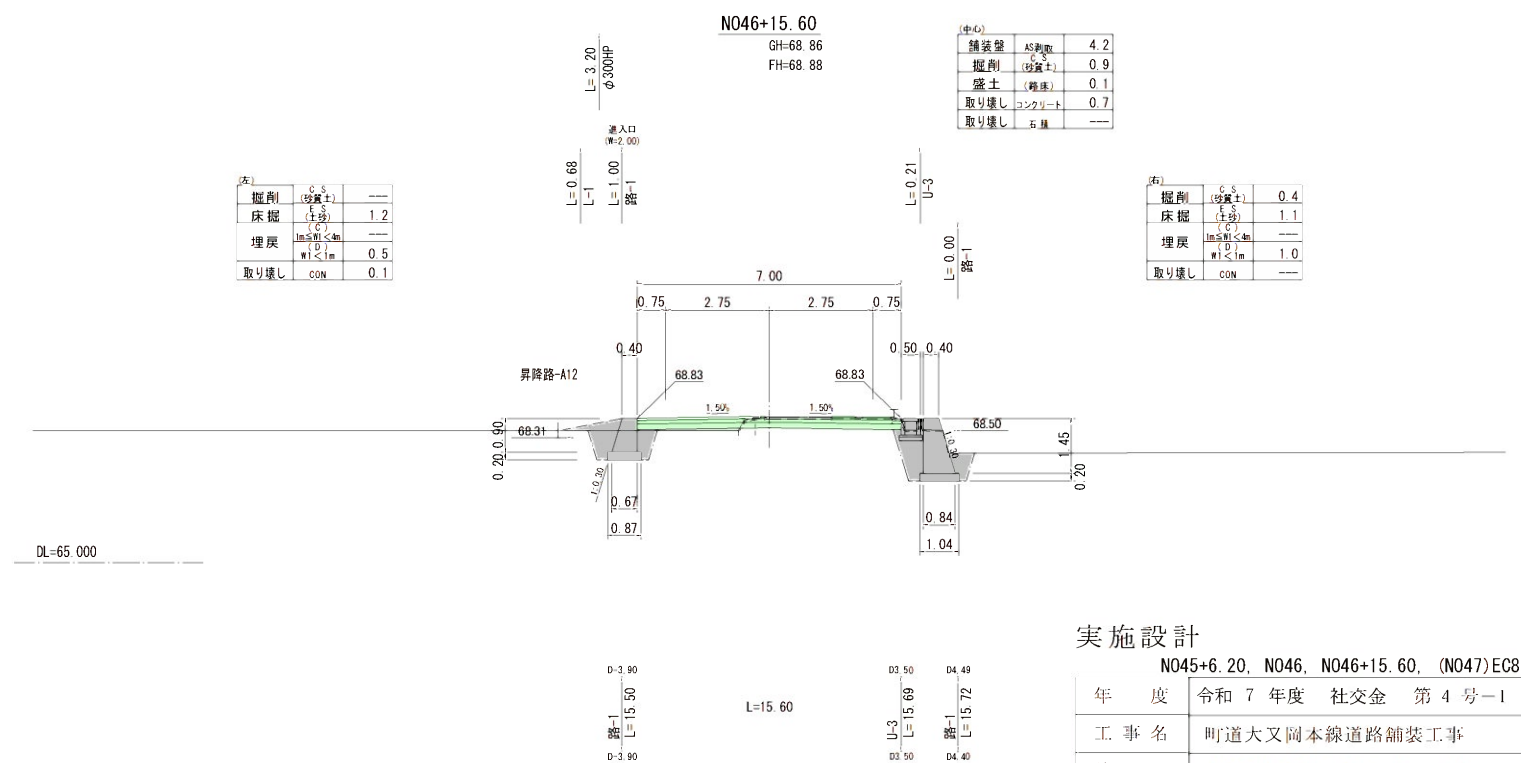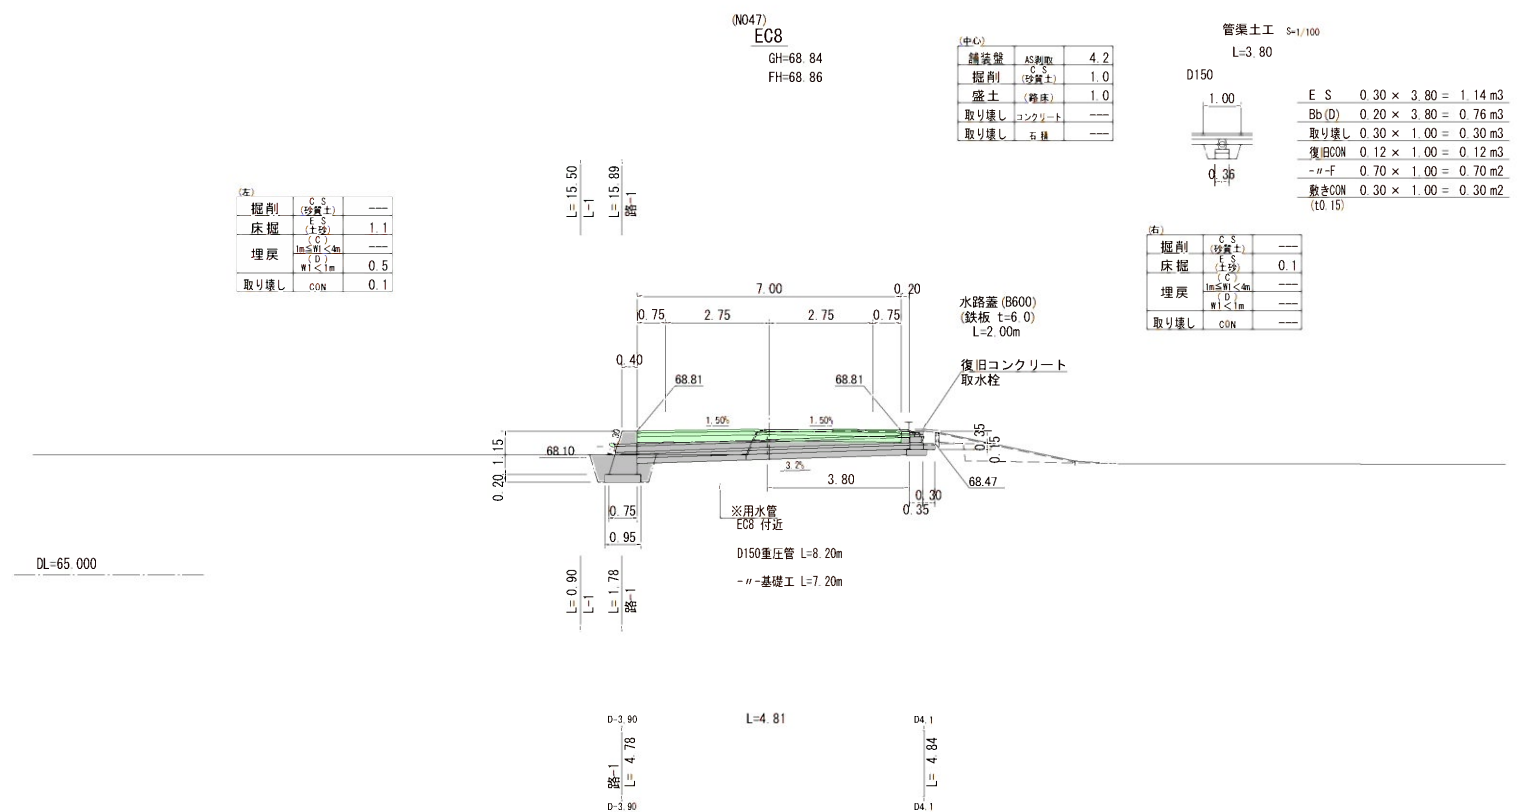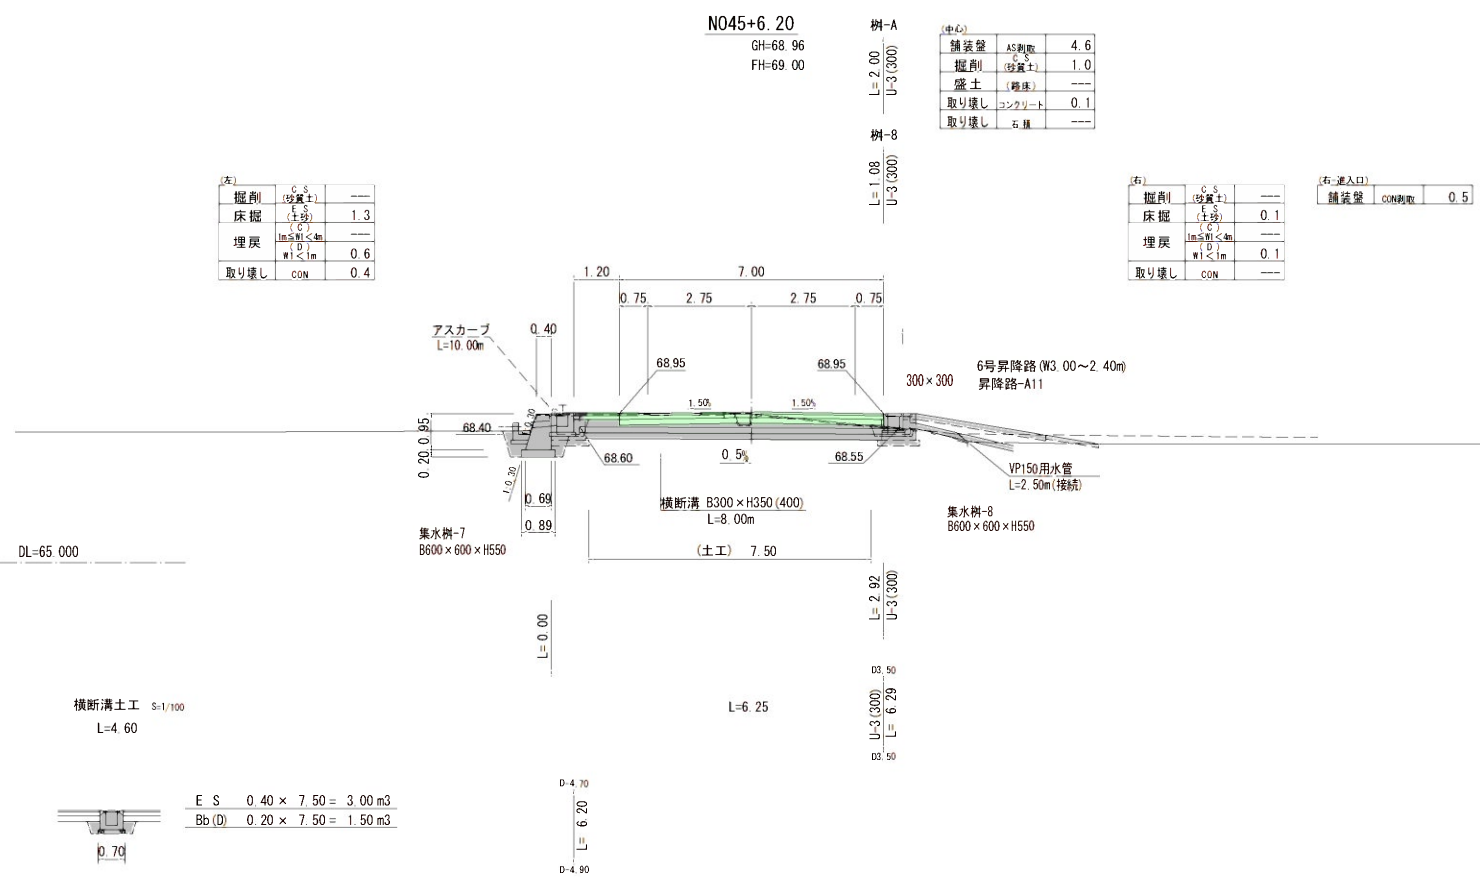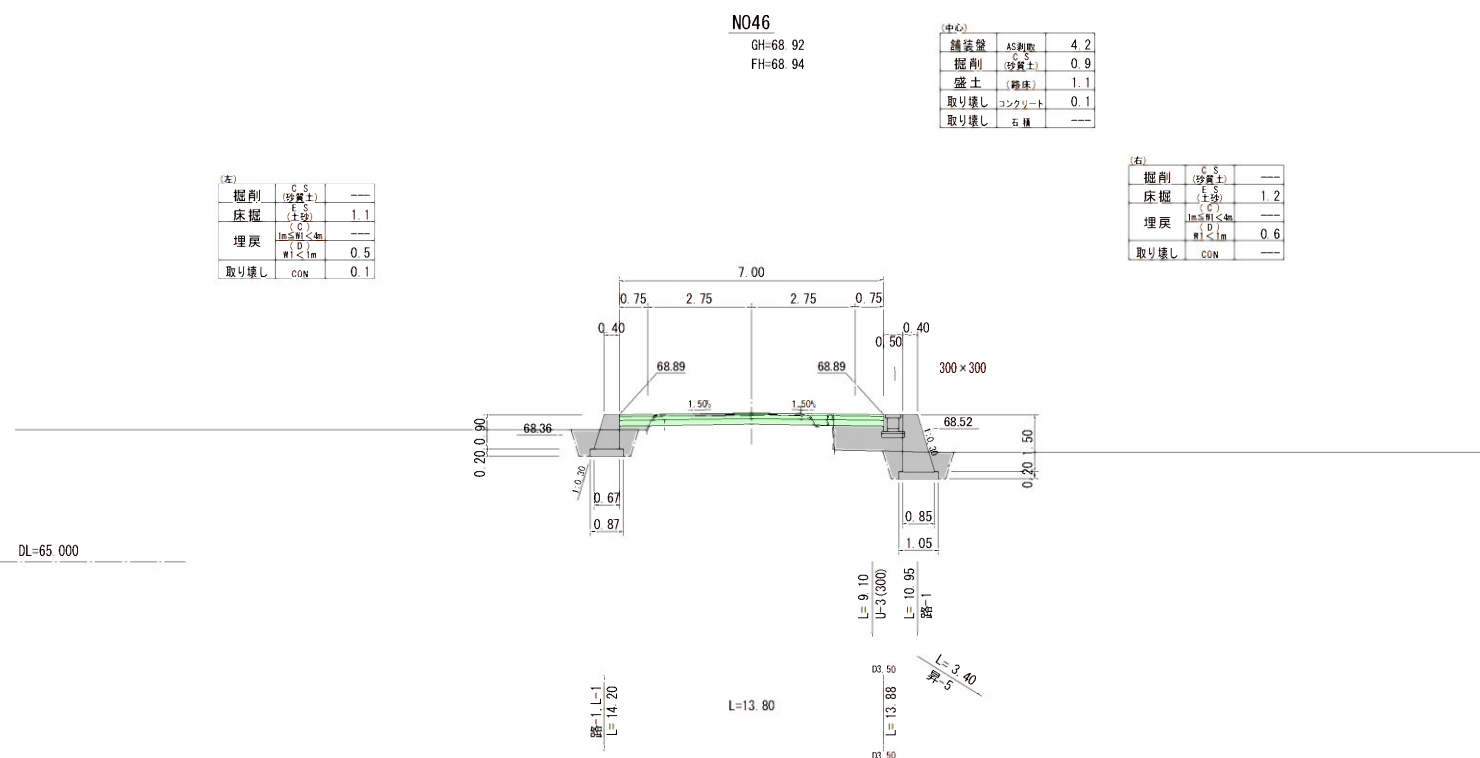

実施設計

N045+6.20, N046, N046+15.60, (N047)EC8									
年 度	令和 7 年度 社交金 第 4 号-1								
工 事 名	町道大又岡本線道路舗装工事								
箇 所	日高郡 日高川町 大字 佐井 地内								
事務所名	日 高 川 町 役 場 建 設 課								
調 査		測 量		設 計		製 図			
横断図 27			縮 尺	S=1:100		図面番 号	7 7		