




平面図 1 : 1000

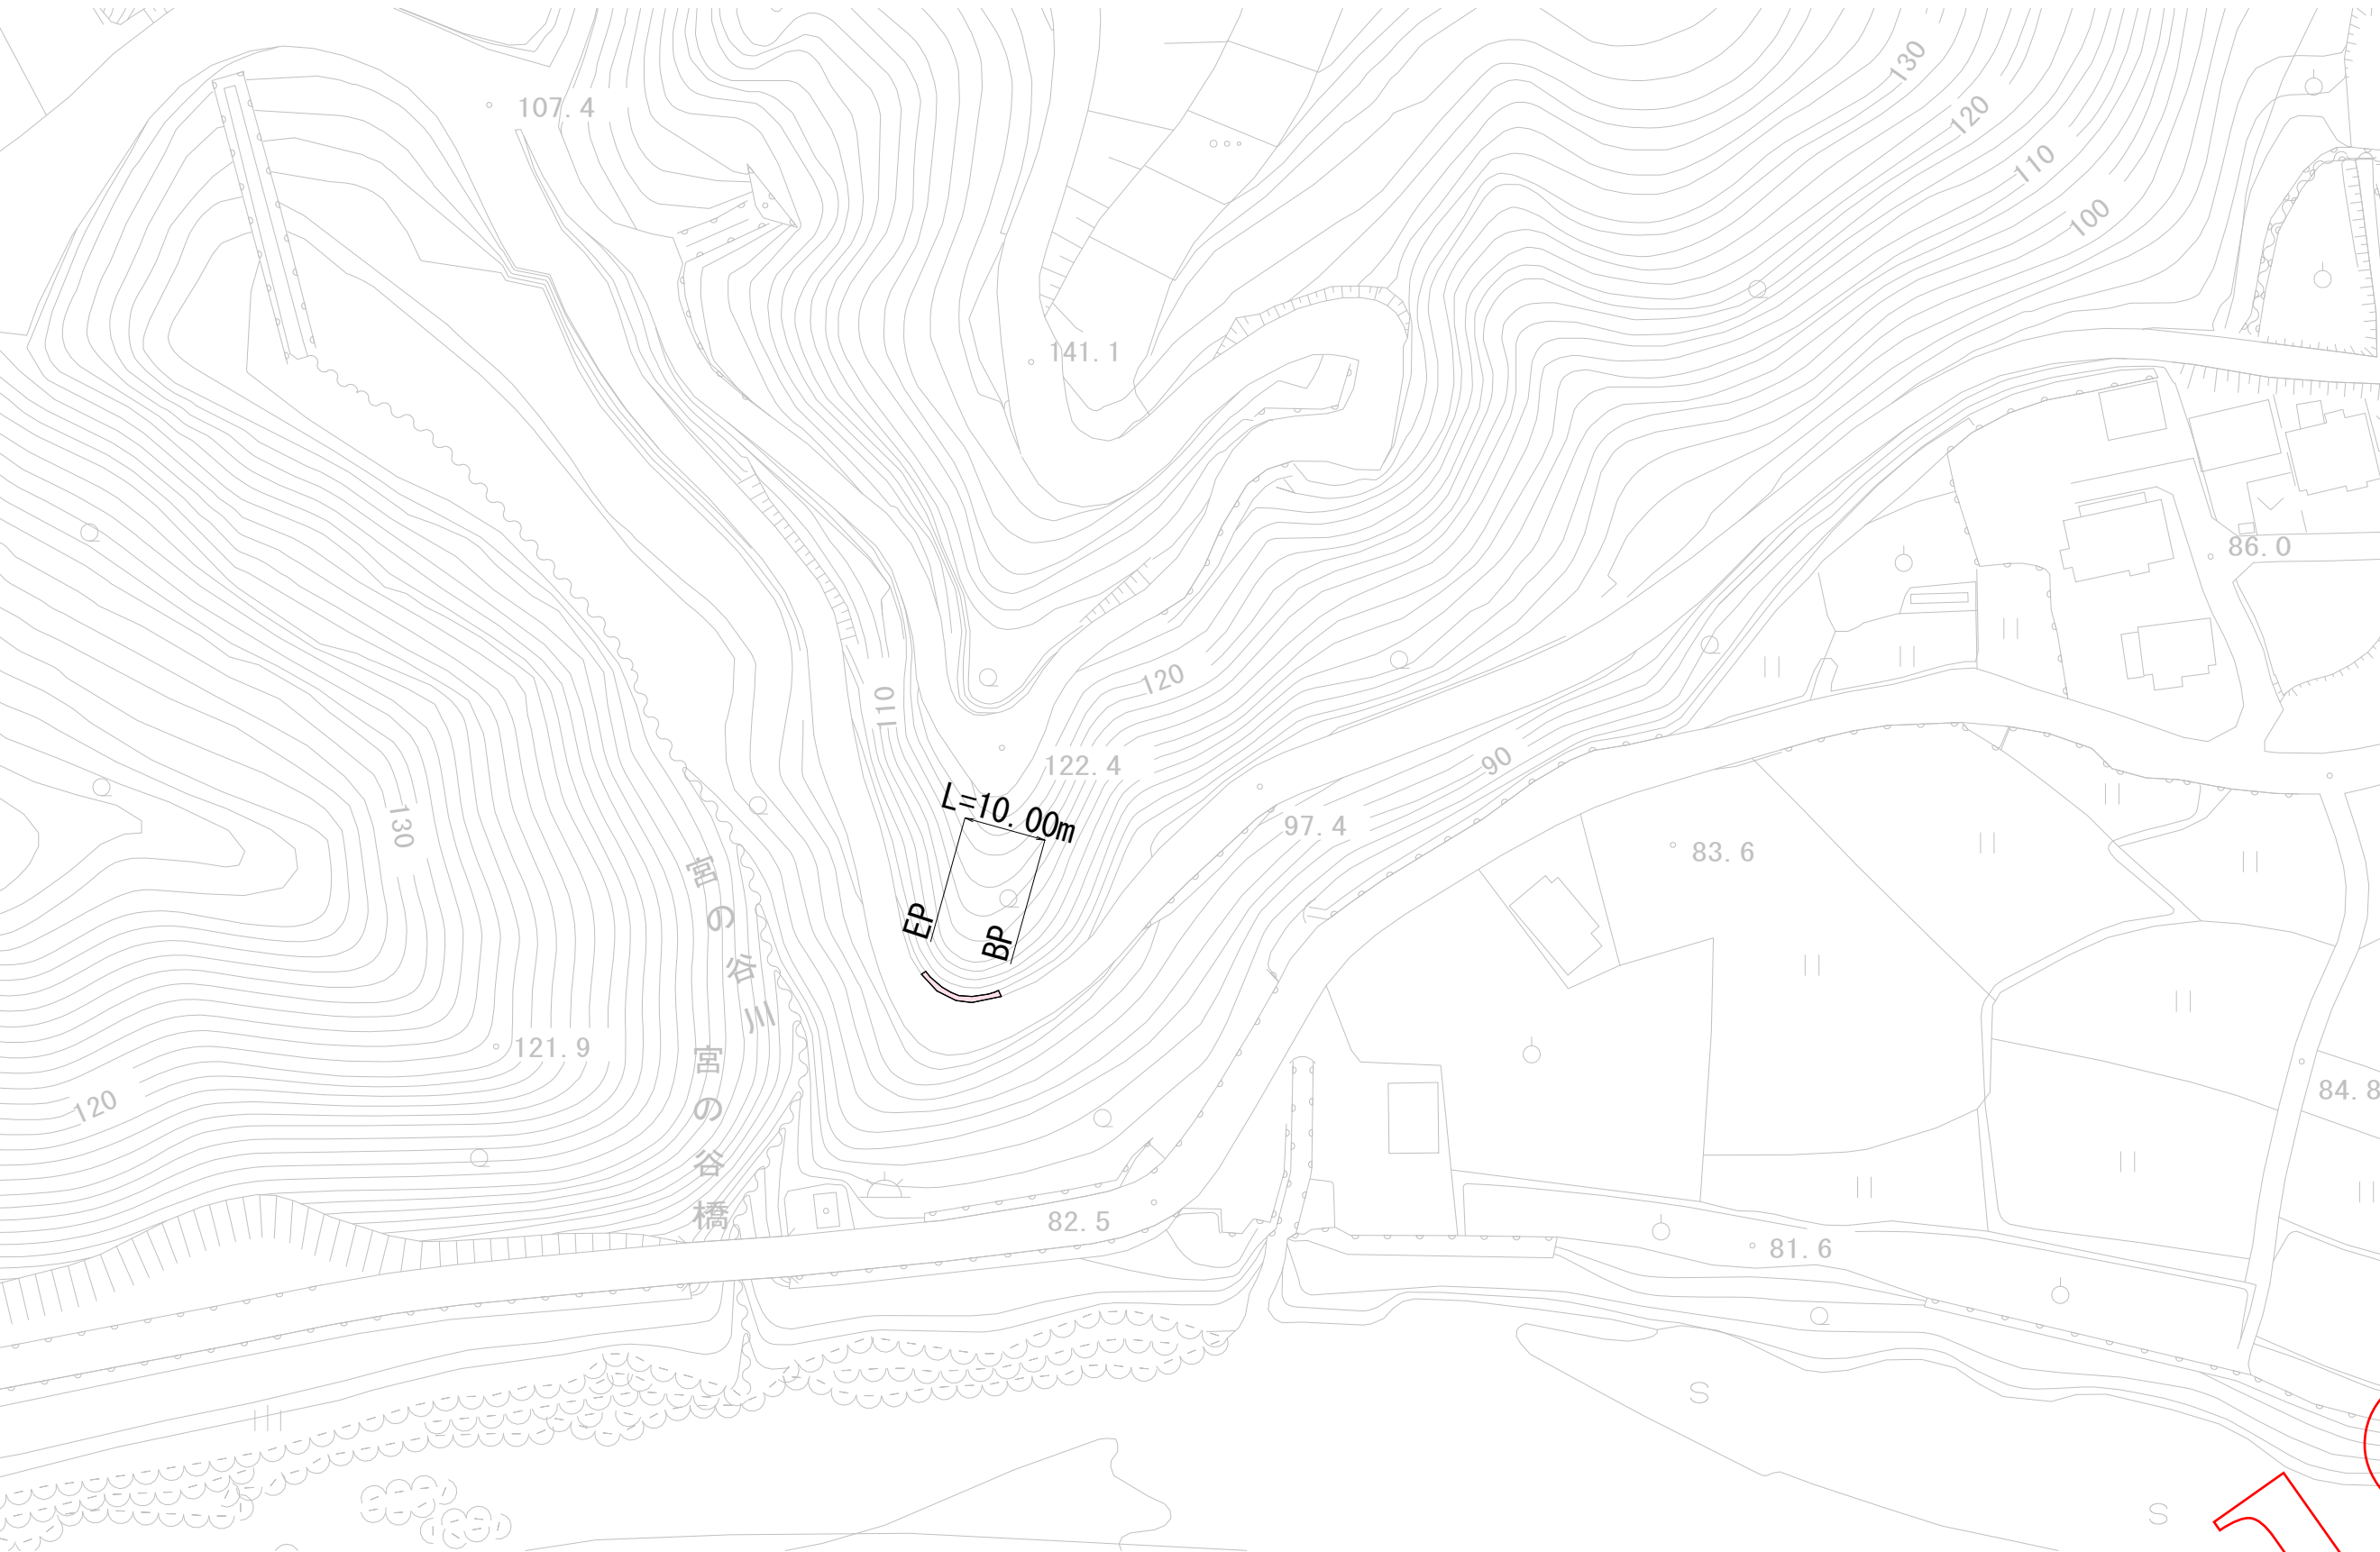

標準断面図 1 : 50

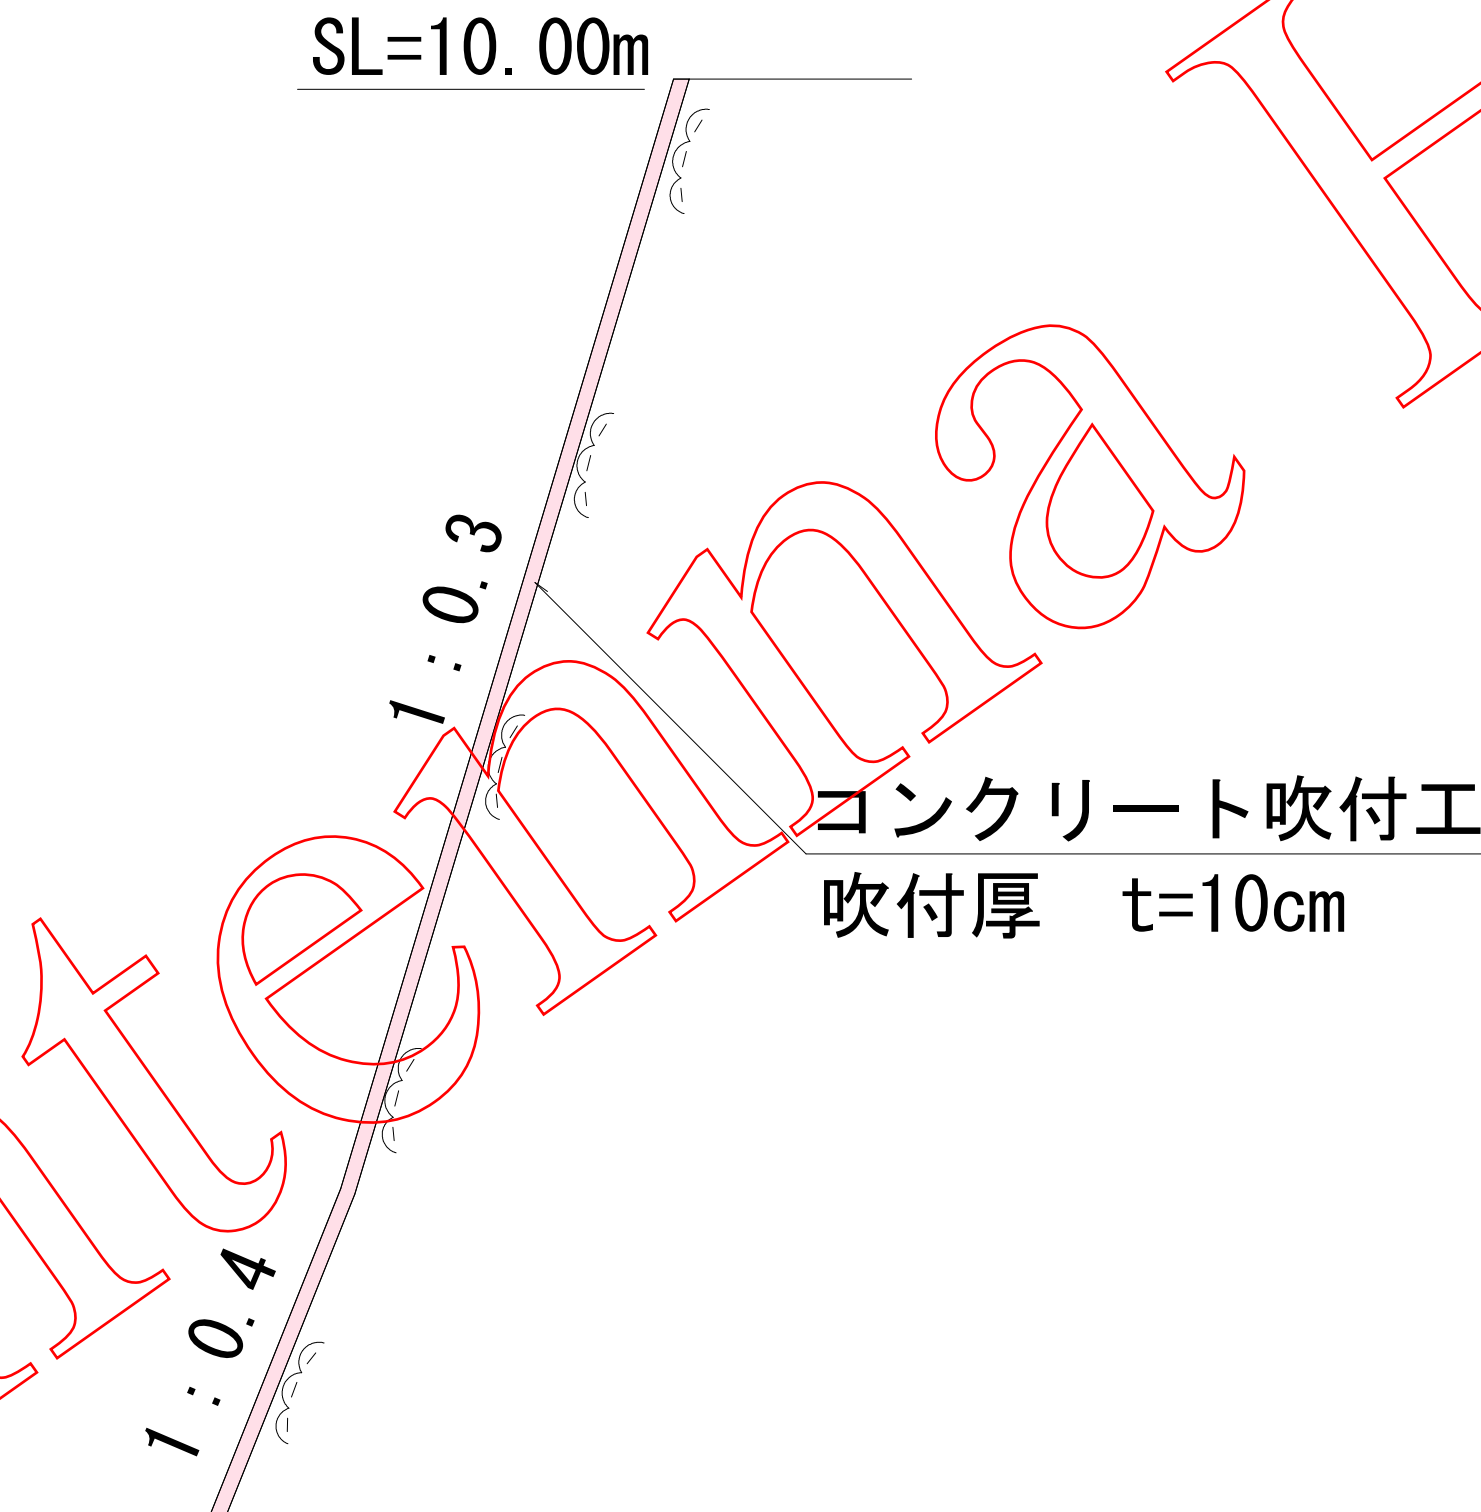

展開図 1 : 50

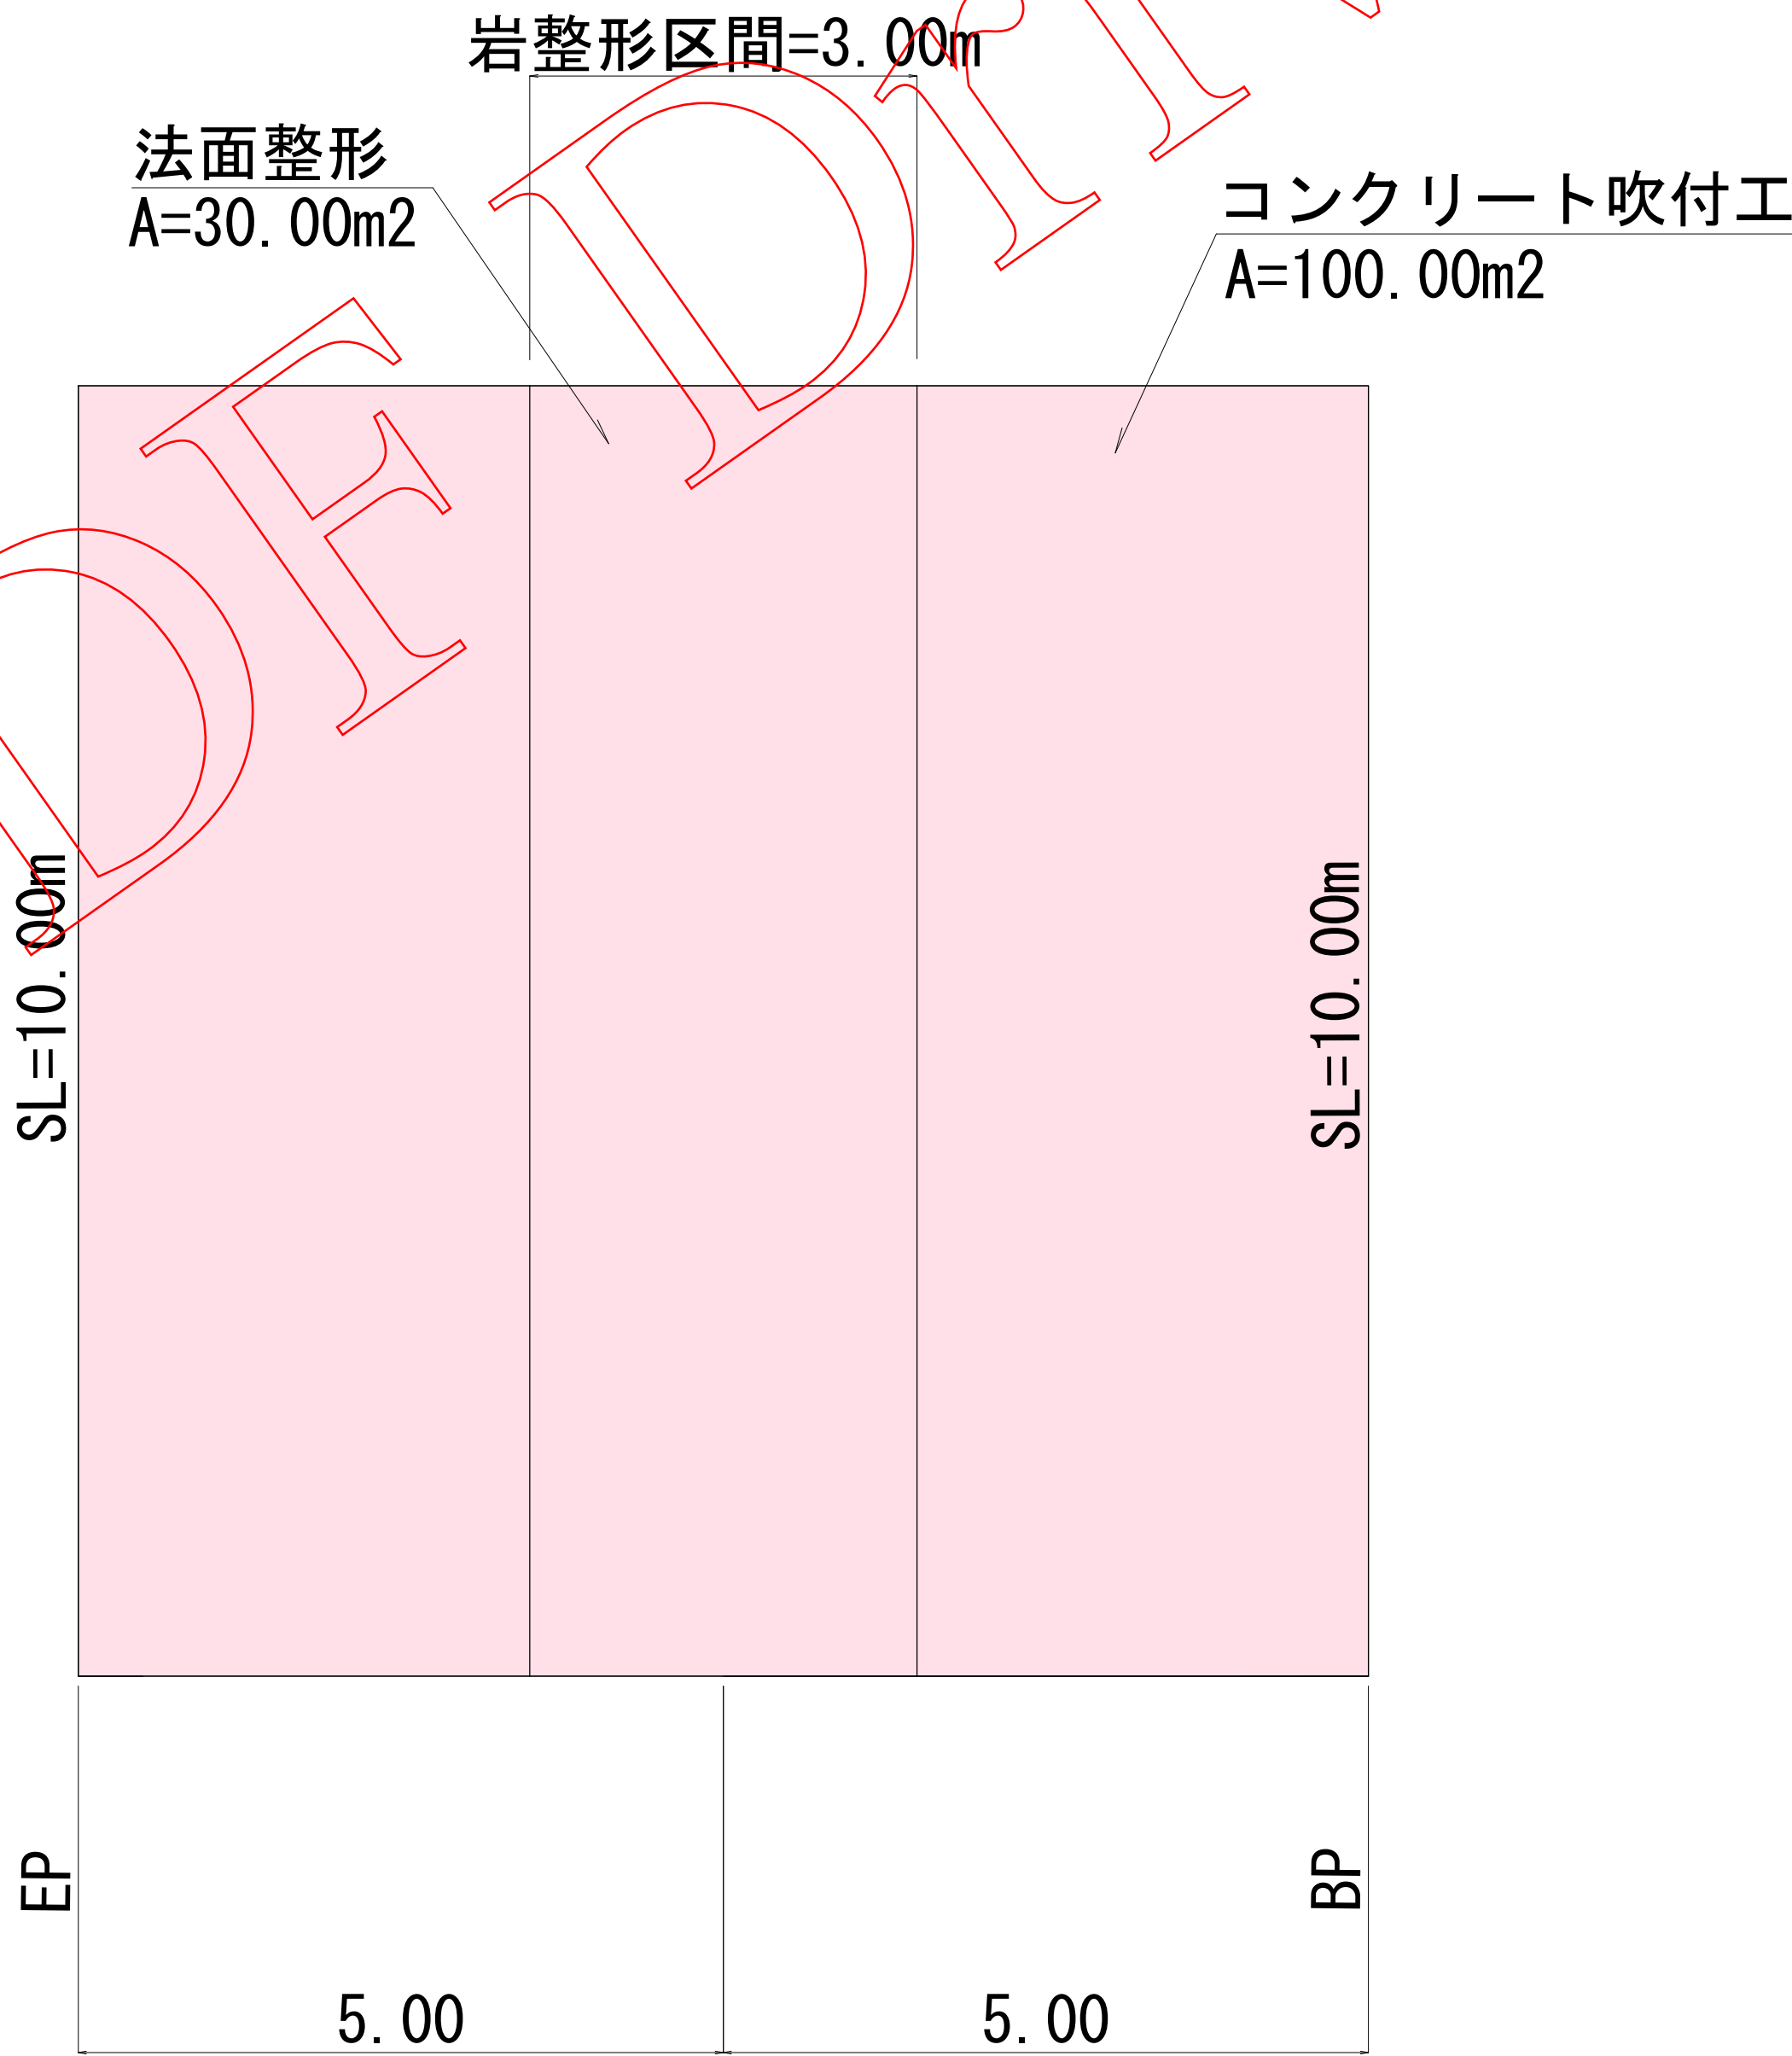

|           |                   |          |         |   |   |
|-----------|-------------------|----------|---------|---|---|
| 実施設計      |                   |          |         |   |   |
| 年 度       | 令和 7 年度 道路維持 第2号  |          |         |   |   |
| 工 事 名     | 町道小釜本長子線法面補修工事    |          |         |   |   |
| 箇 所       | 日高郡日高川町大字 小釜本 地内  |          |         |   |   |
| 事務所名      | 日 高 川 町 役 場 建 設 課 |          |         |   |   |
| 調 査       | 測 量               | 設 計      | 製 図     |   |   |
| 平面図・標準断面図 | 縮 尺               | 1 : 50   | 図 面 番 号 | 1 | 1 |
| 展開図       | 尺                 | 1 : 1000 |         |   |   |