


平 面 図


S=1:1000

町道 和佐小学校前線

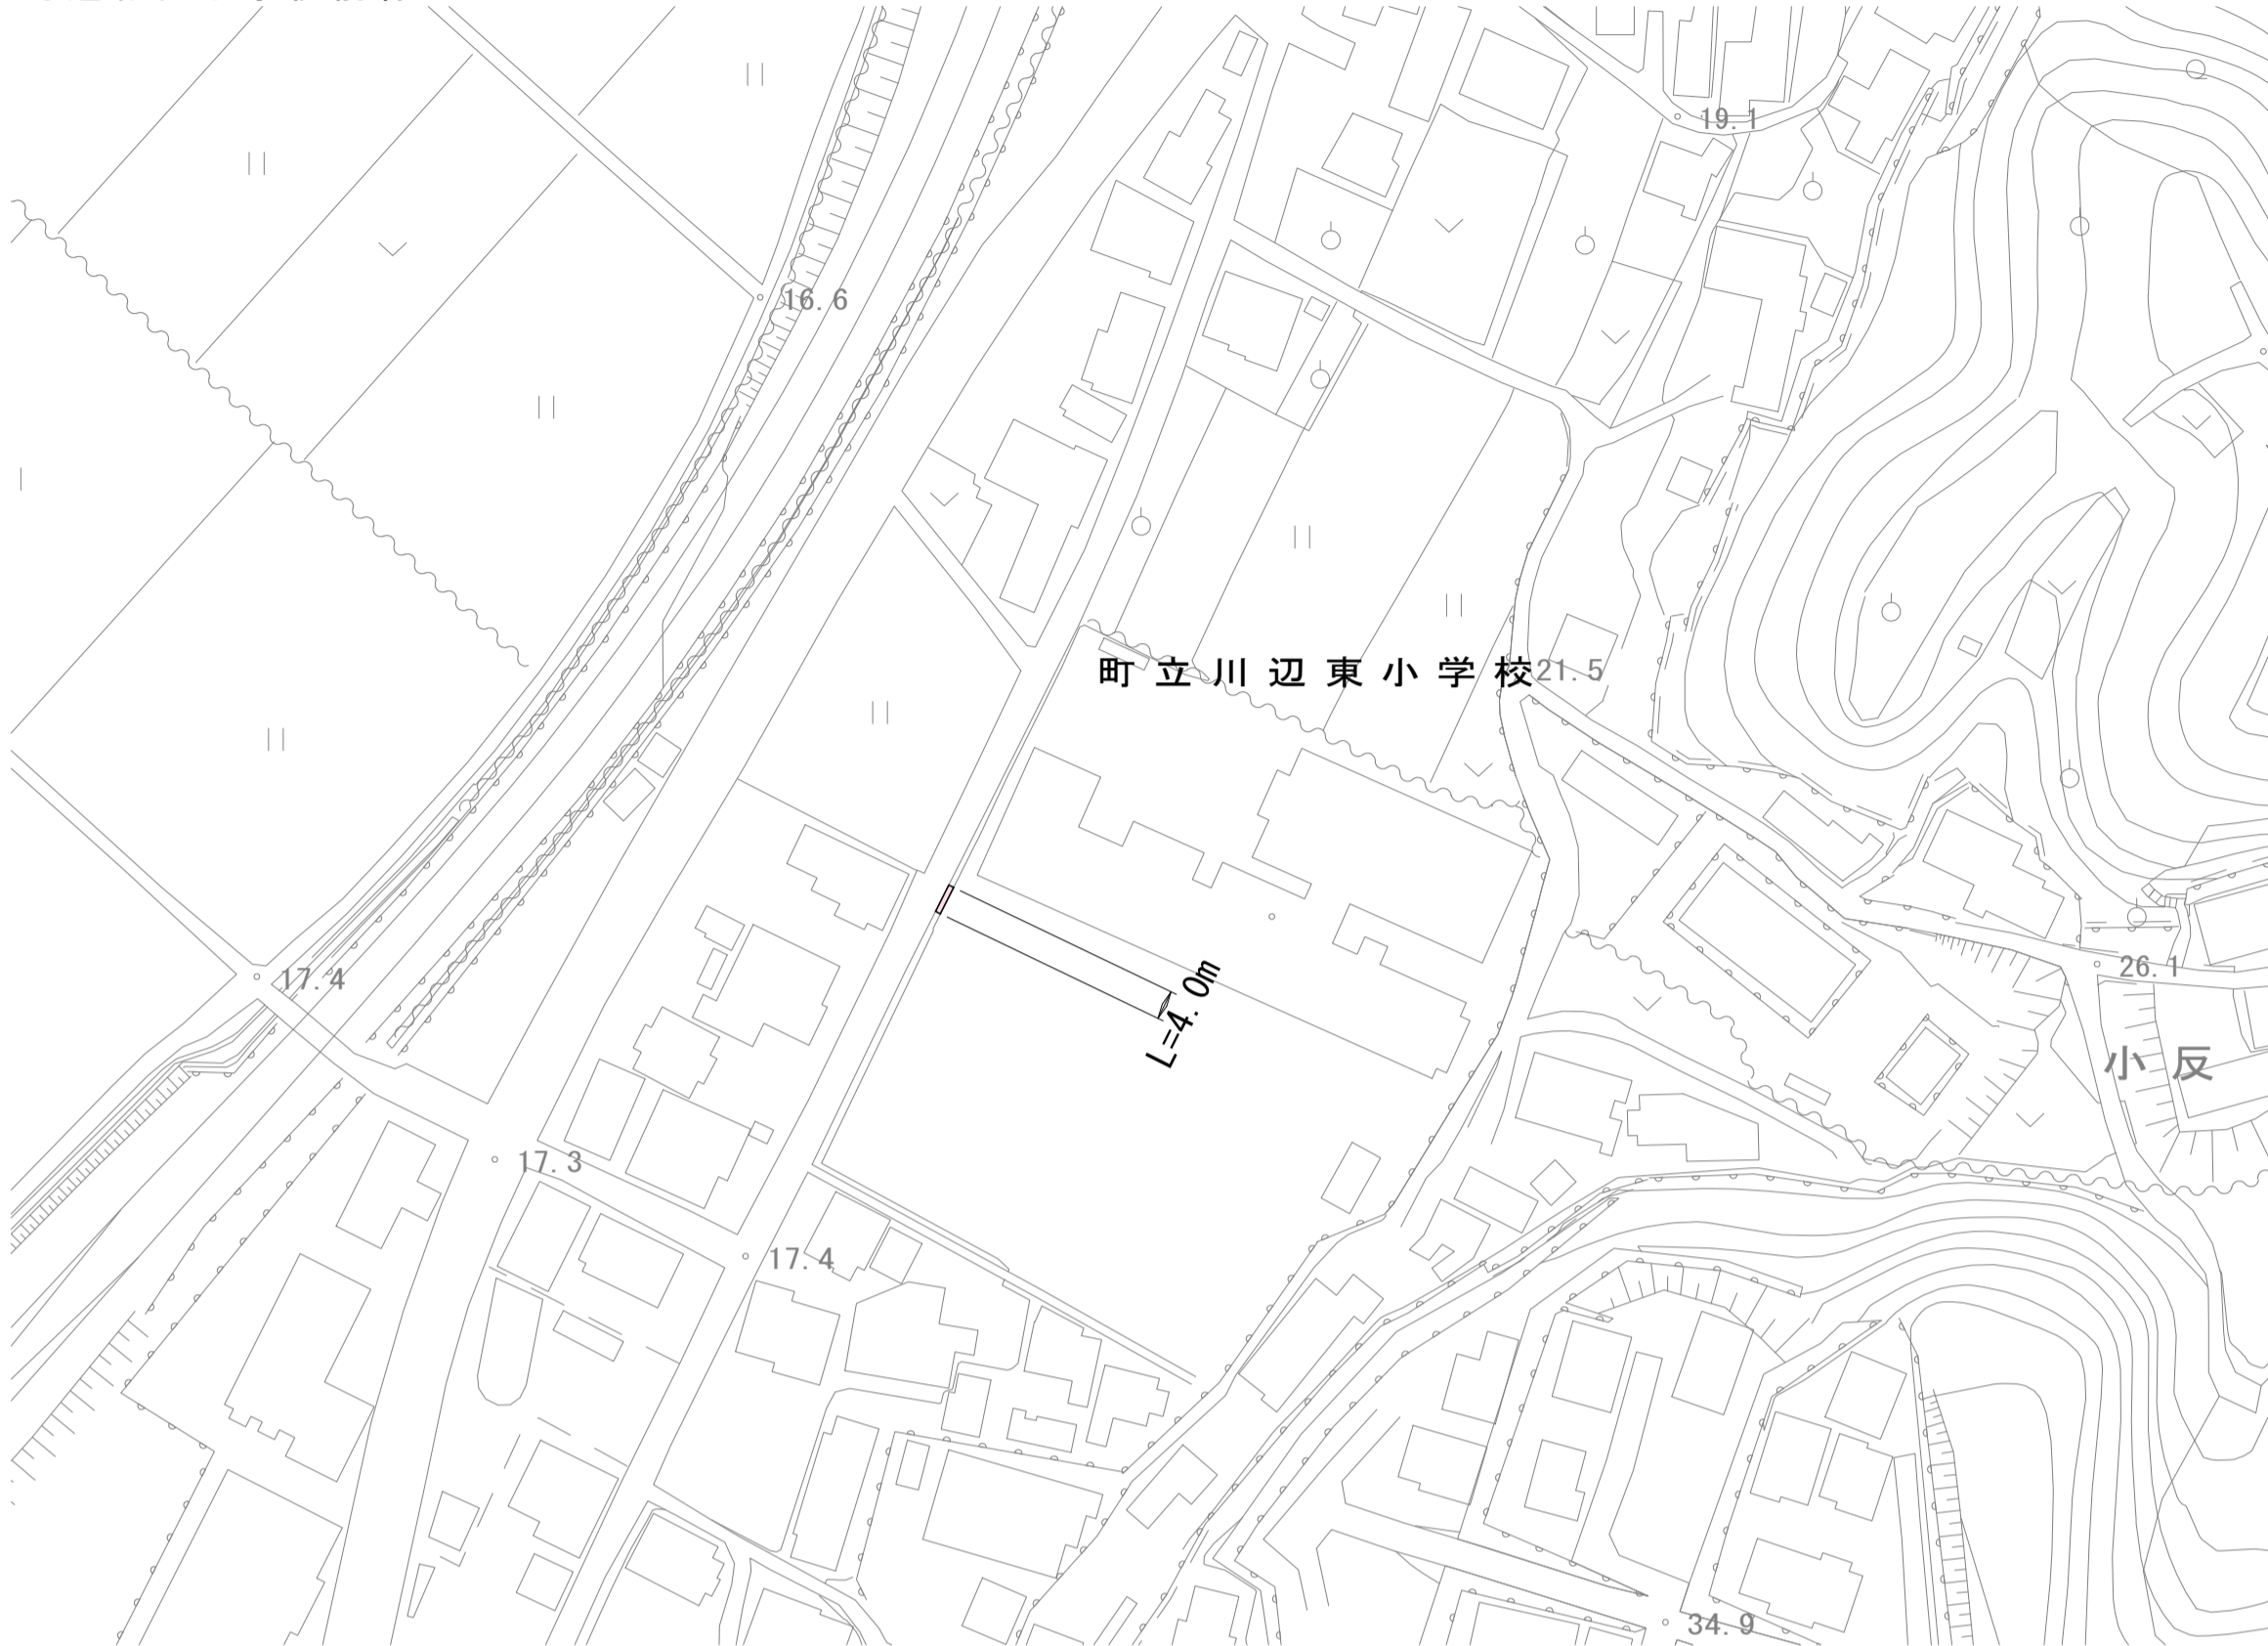

標準断面図


S=1:50

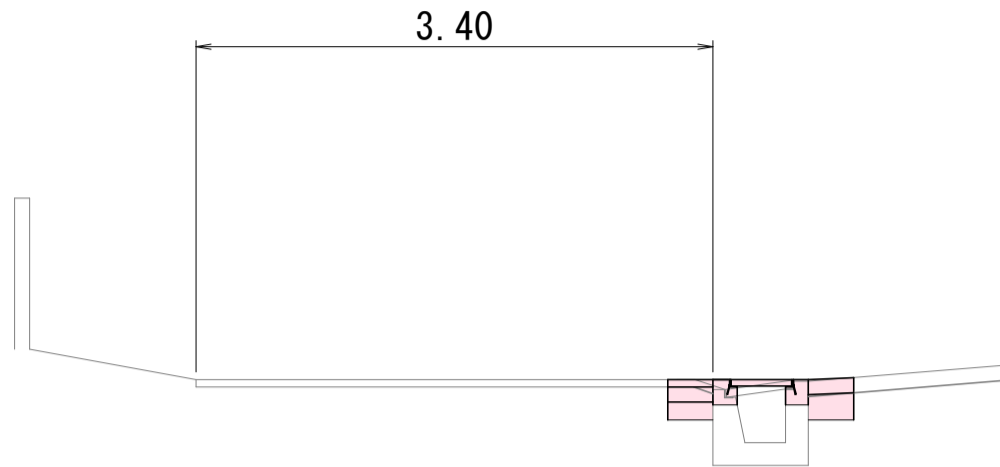

詳 細 図

S=1:25


取壊工

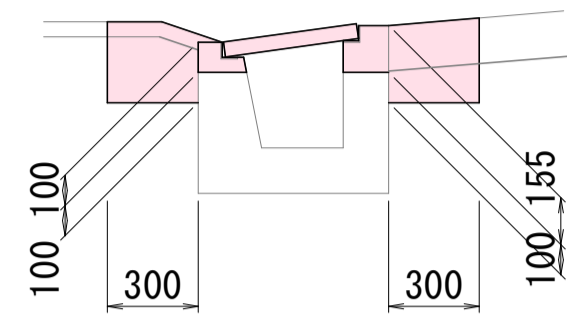

|      |                                  |     |
|------|----------------------------------|-----|
| 掘削   | C/S<br>(土留)                      | --- |
| 床掘   | E/S<br>(土留)                      | 0.1 |
| 埋戻   | W1<1m<br>埋戻 (t2)                 | 0.1 |
| 取り壊し | E/S (埋戻)<br>E/S (埋戻)<br>E/S (埋戻) | 0.3 |
|      | 標準値 (t3)<br>標準値 (t3)             | 0.3 |

|        |         |      |
|--------|---------|------|
| コンクリート | 18-8-40 | 0.05 |
| 型枠     |         | 0.58 |


排水施設工

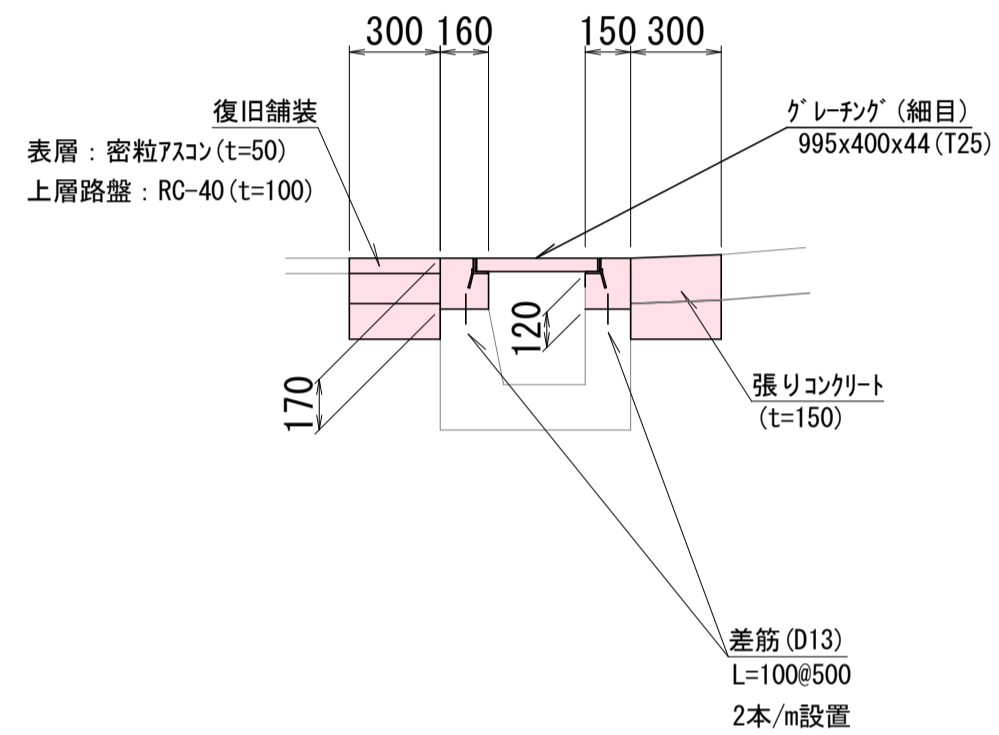

平 面 図

S=1:1000


町道 茶屋畑西萩原線

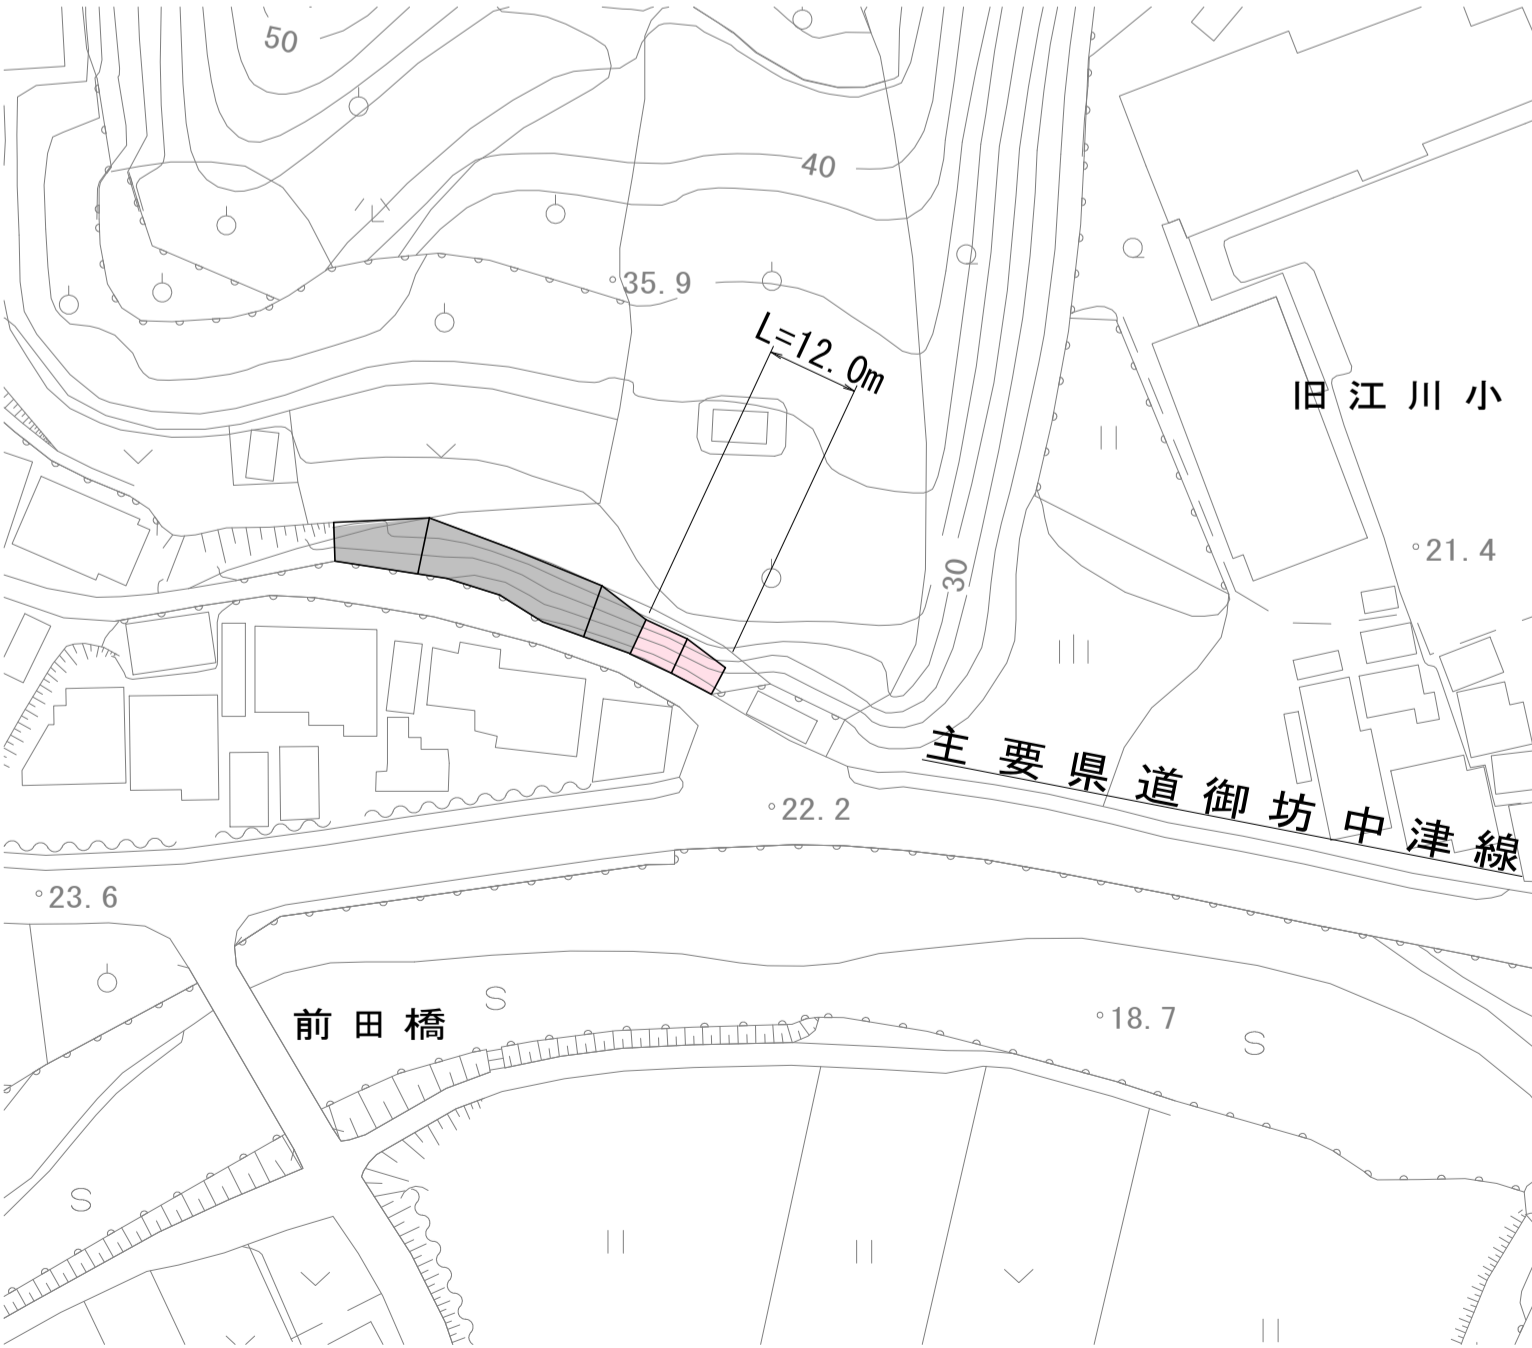

標準断面図

S=1:50


|      |                                  |     |
|------|----------------------------------|-----|
| 掘削   | C/S<br>(土留)                      | 0.2 |
| 掘削   | E/S<br>(土留)                      | 0.5 |
| 埋戻   | W1<1m<br>埋戻 (t2)                 | --- |
| 取り壊し | E/S (埋戻)<br>E/S (埋戻)<br>標準値 (t3) | --- |

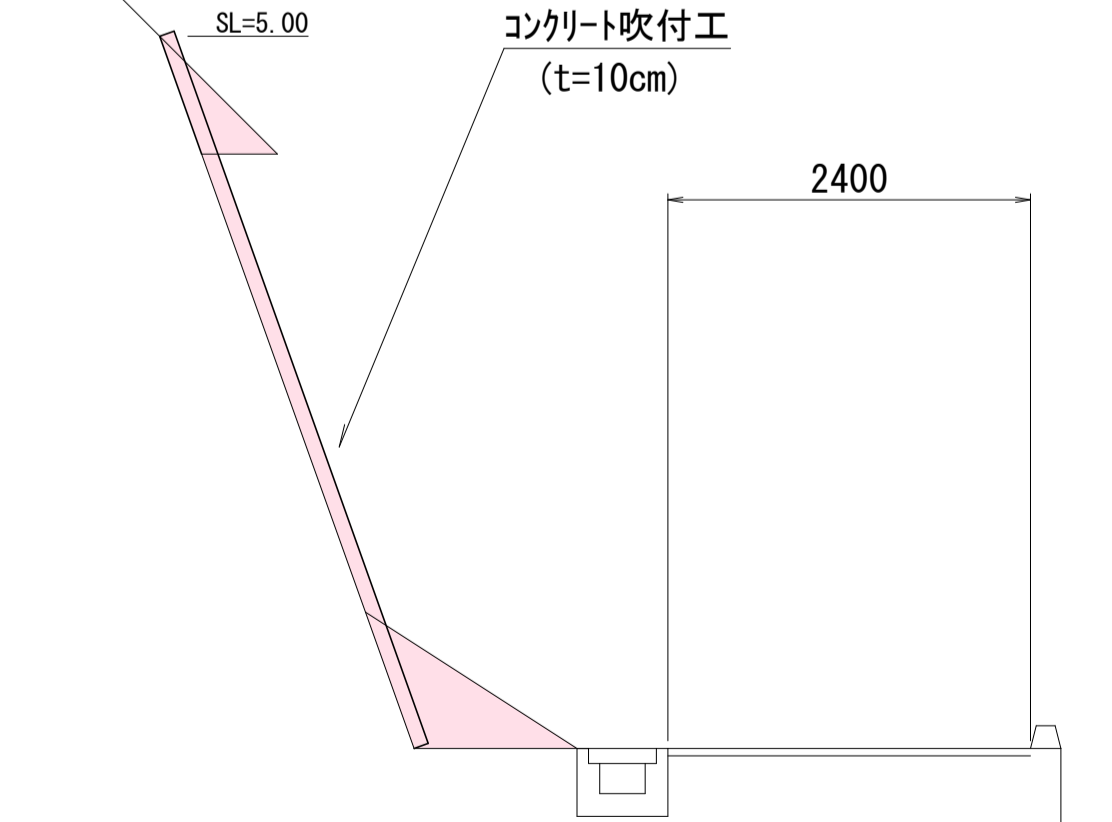

展 開 図

S=1:100

コンクリート吹付工

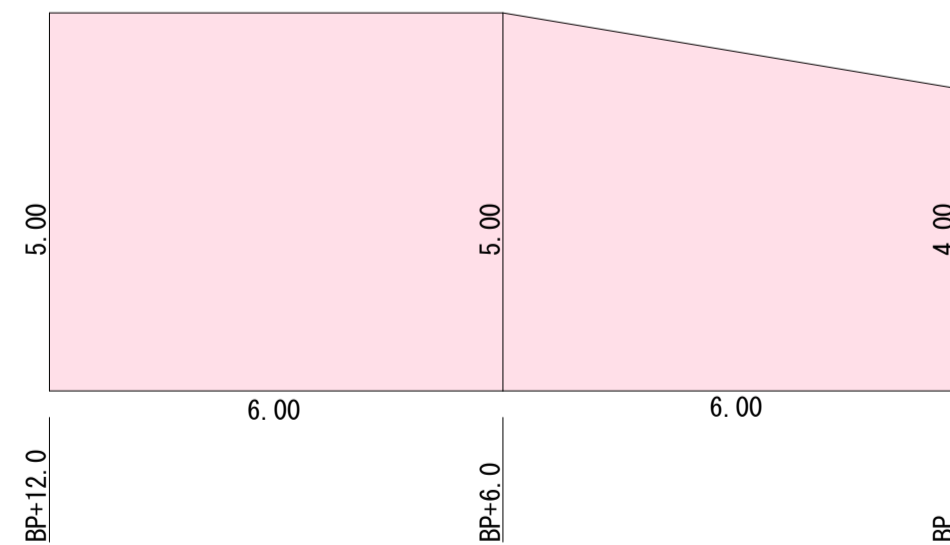

| 凡 例   |     |
|-------|-----|
| 未 施 工 | --- |
| 施 工   | --- |
| 施 工 済 | --- |

実施設計書

|          |                    |     |         |   |
|----------|--------------------|-----|---------|---|
| 年 度      | 令和 7 年度 道路維持 第 4 号 |     |         |   |
| 工 事 名    | 町道茶屋畑西萩原線外道路補修工事   |     |         |   |
| 簡 所      | 日高郡日高川町大字 江川外 地内   |     |         |   |
| 事務所名     | 日 高 川 町 役 場 建 設 課  |     |         |   |
| 調 査      | 測 量                | 設 計 | 製 図     |   |
| 平面図・横断面図 | 縮 尺                | 図 示 | 図 面 番 号 | 1 |
| 詳細図・展開図  |                    |     |         | 2 |

平 面 図




S=1:250

標 準 断 面 図


S=1:100

詳 細 図

S=1:20

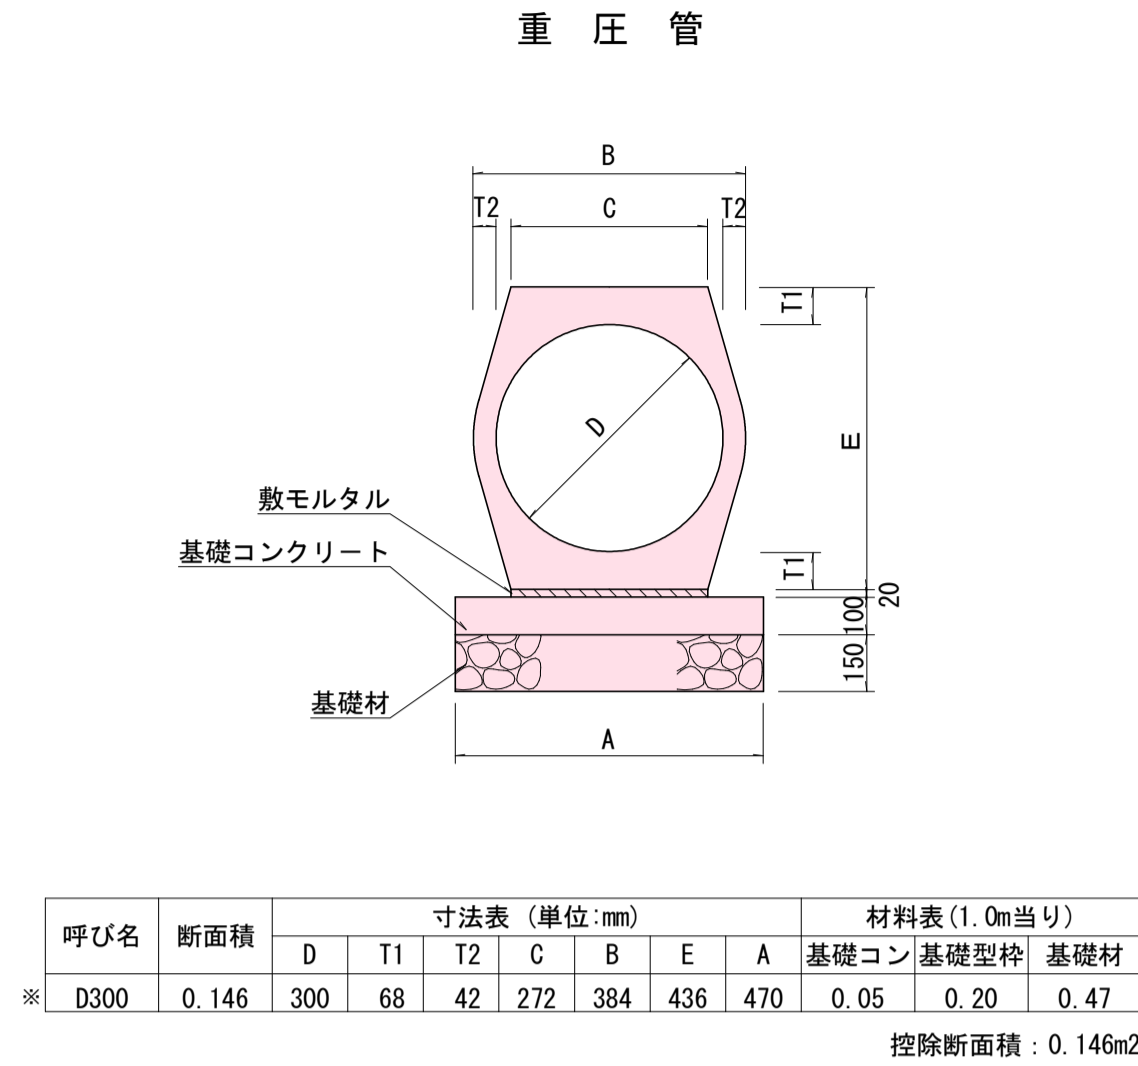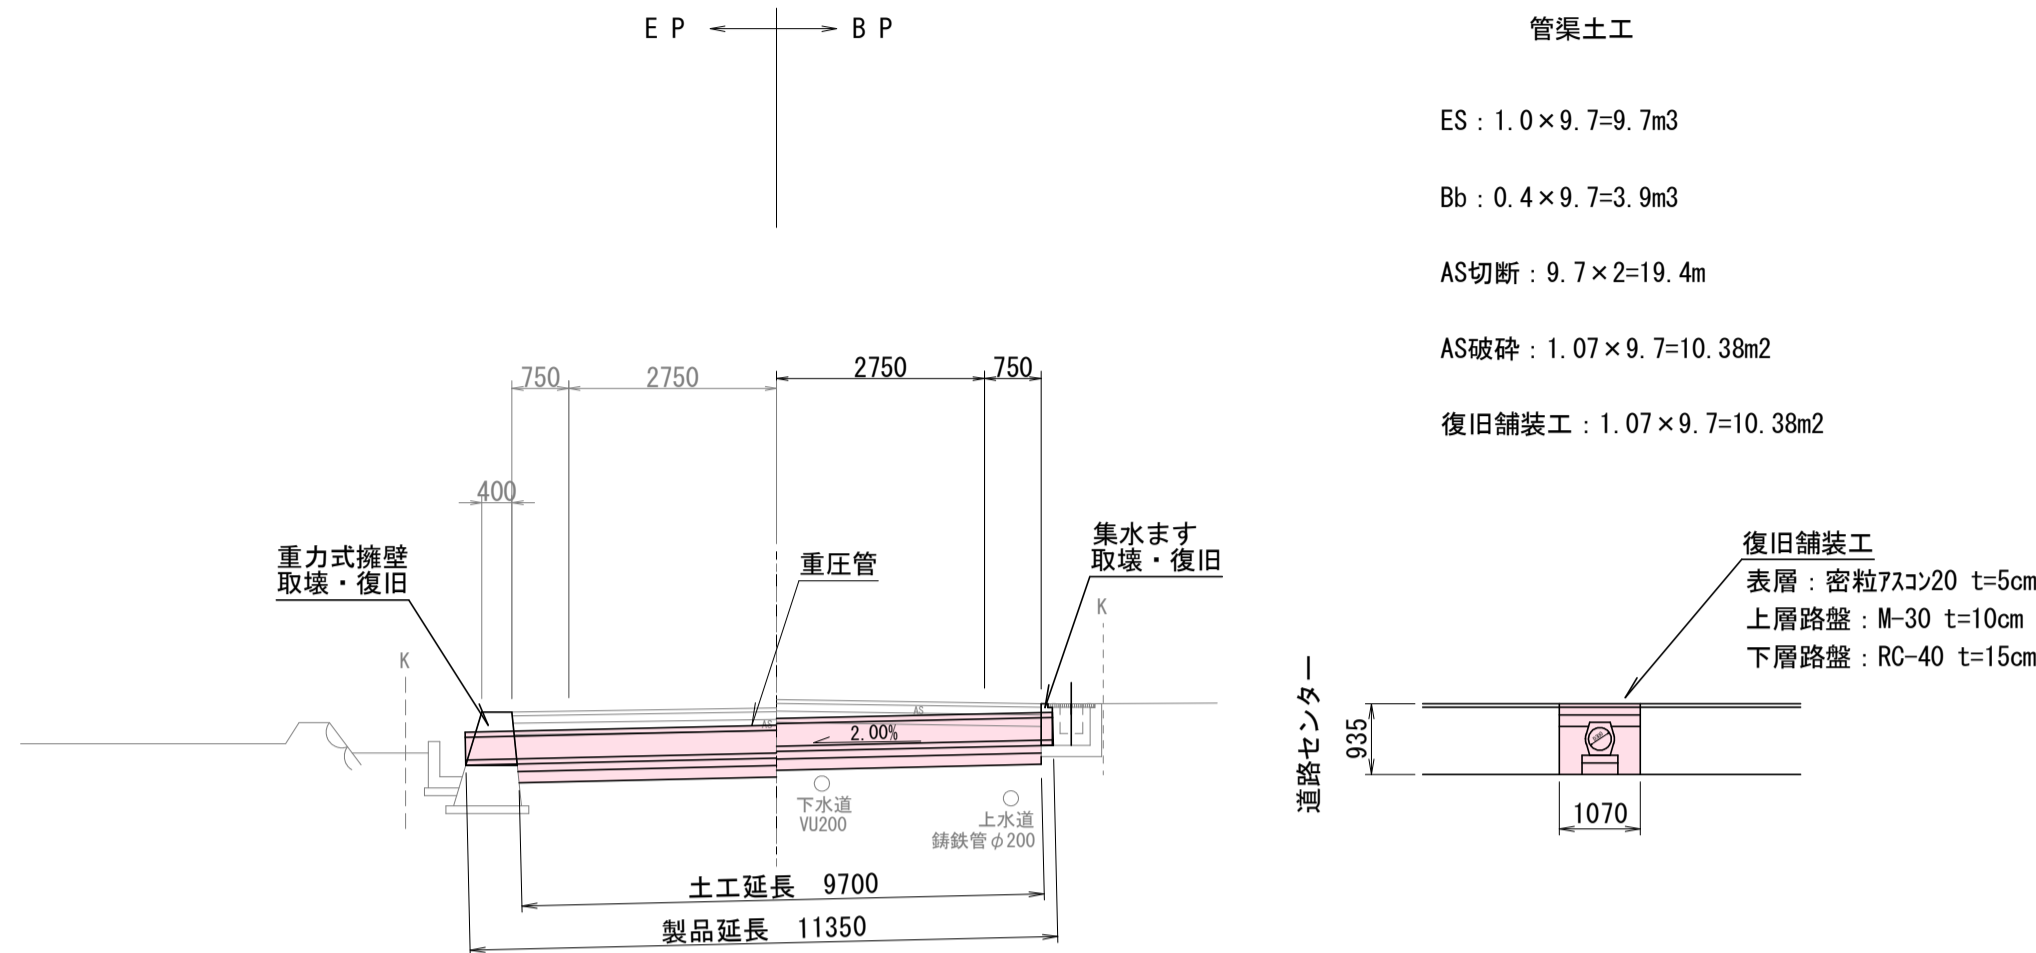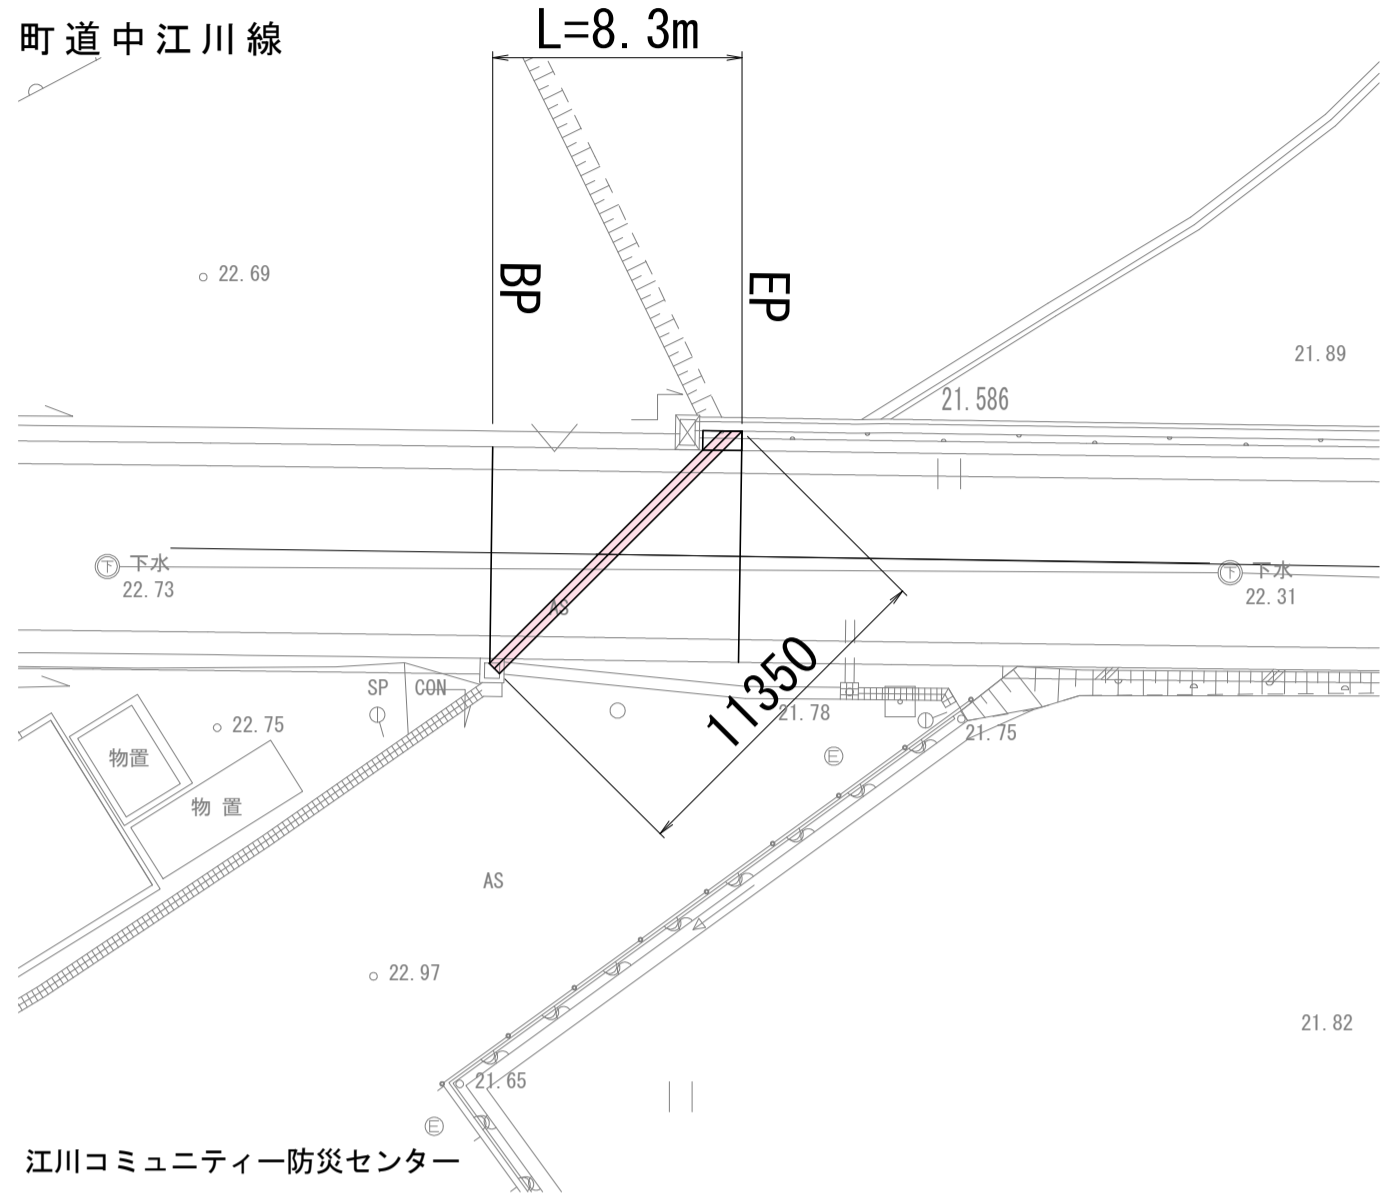

U型側溝 (再利用設置)

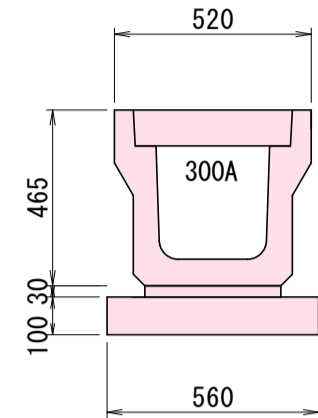

| 材 料 表 (1.0m当り) |       |     |       |     |  |
|----------------|-------|-----|-------|-----|--|
| 名 称            | 規 格   | 単 位 | 数 量   | 摘 要 |  |
| PU側溝           | 300A  | 個   | 0.50  | 再利用 |  |
| 敷モルタル          |       | m3  | 0.010 |     |  |
| 基礎砕石           | RC-40 | m2  | 0.056 |     |  |

詳 細 図

集水ます  
S=1:20

重圧式擁壁  
S=1:50




平面図

A-A断面 撤去時

A-A断面

断面図

平面図

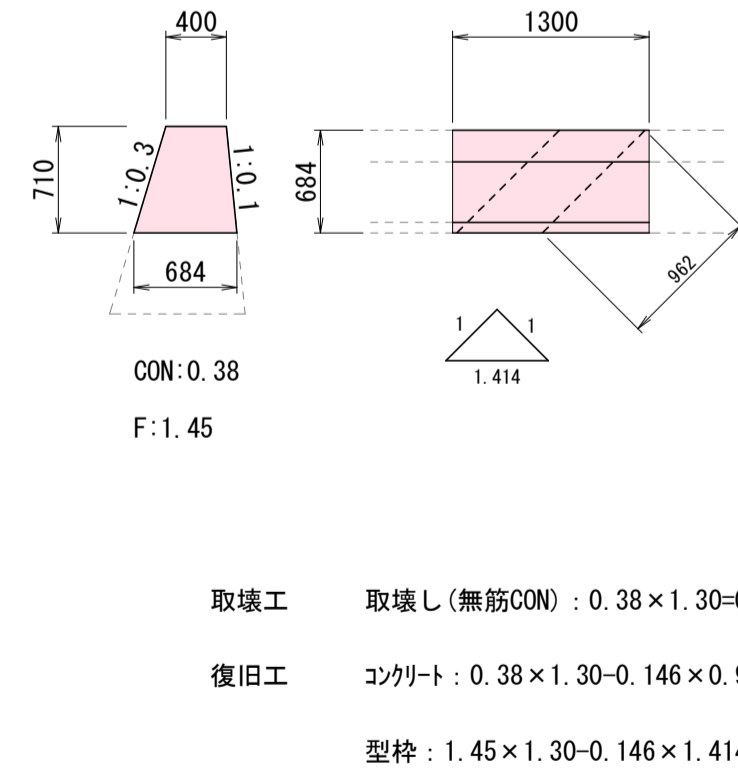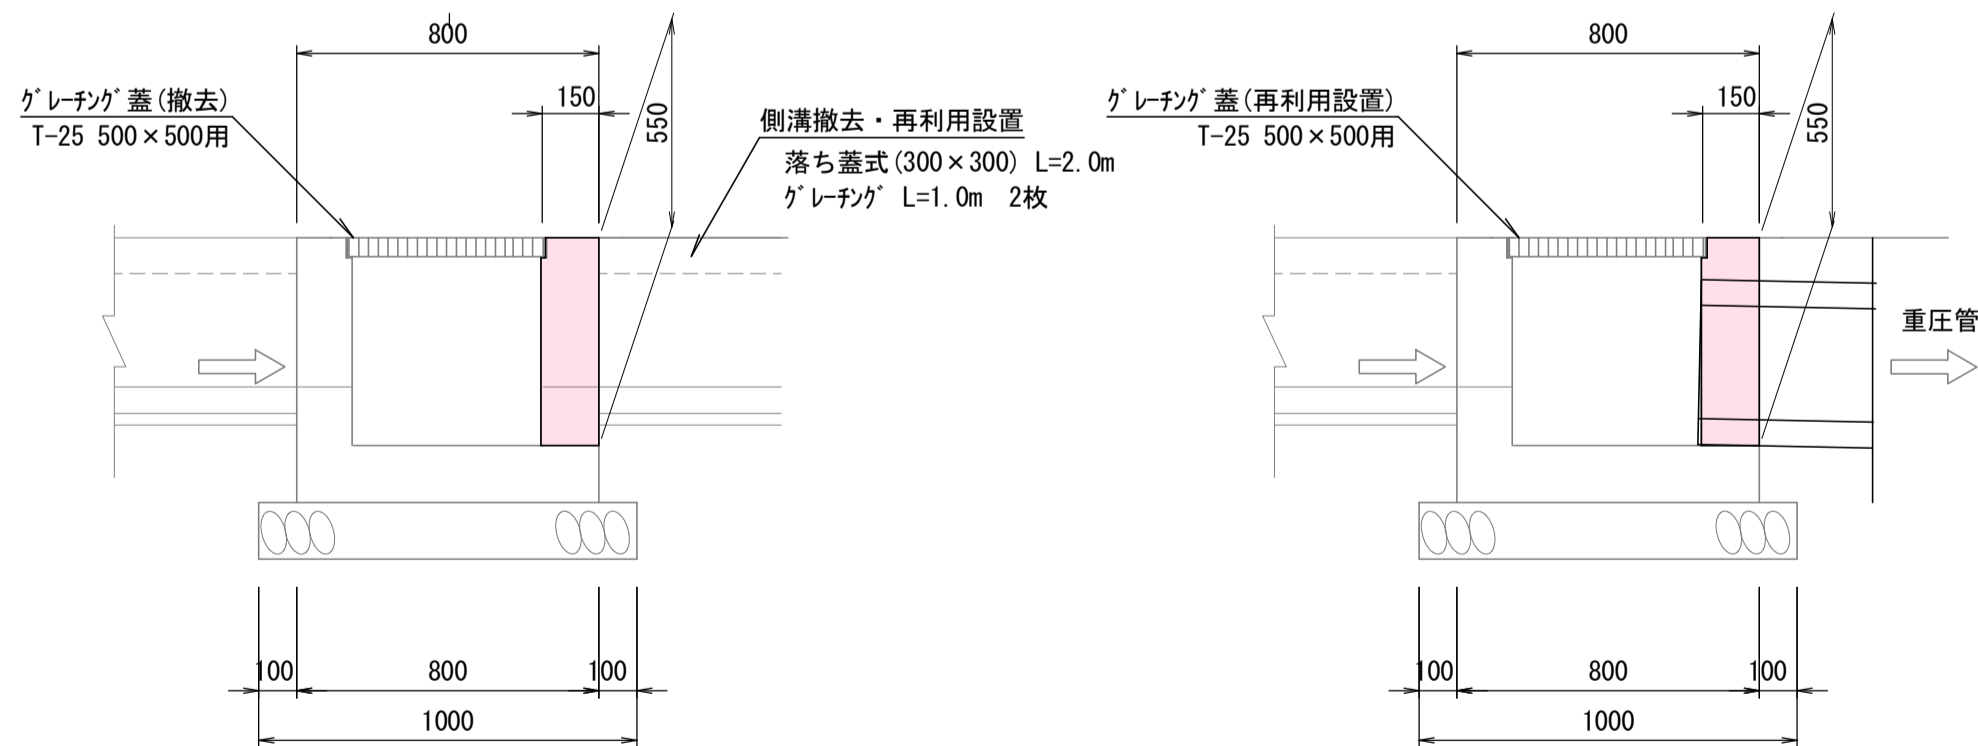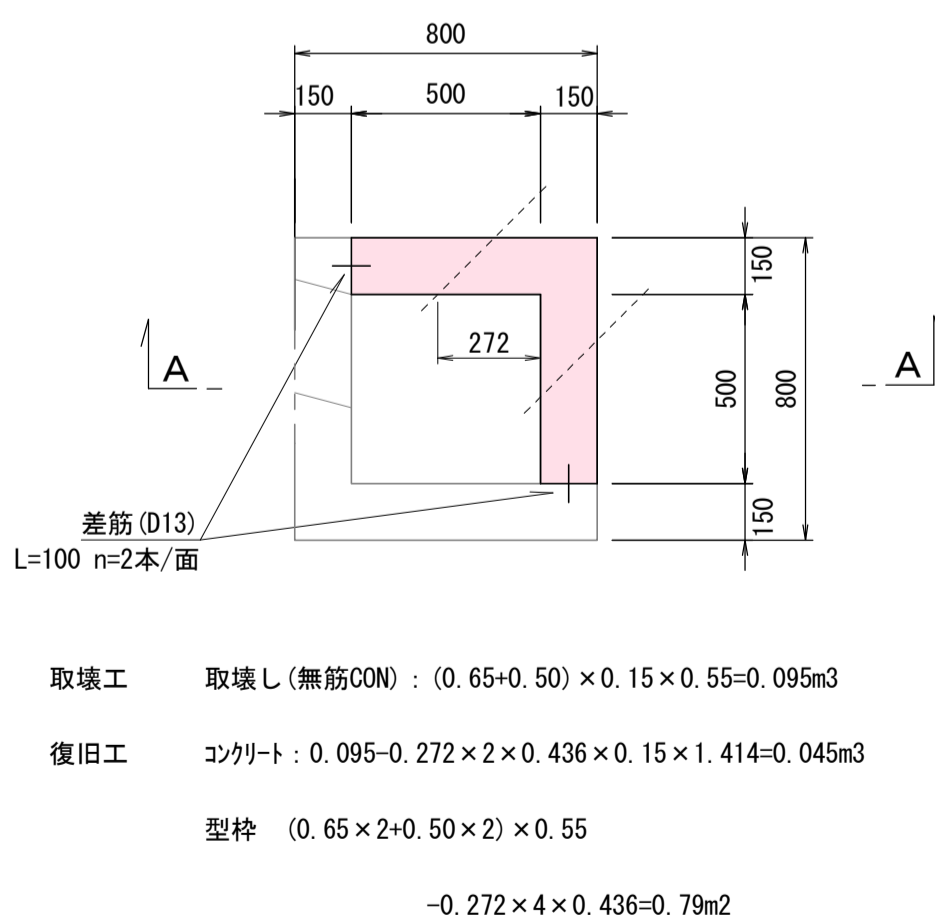

凡 例

|       |  |
|-------|--|
| 未 施 工 |  |
| 施 工   |  |
| 施 工 済 |  |

| 実施設計書    |                    |     |     |         |   |
|----------|--------------------|-----|-----|---------|---|
| 年 度      | 令和 7 年度 道路維持 第 4 号 |     |     |         |   |
| 工 事 名    | 町道茶屋畑西荻原線外道路補修工事   |     |     |         |   |
| 箇 所      | 日高郡日高川町大字 江川外 地内   |     |     |         |   |
| 事務所名     | 日 高 川 町 役 場 建 設 課  |     |     |         |   |
| 調 査      | 測 量                | 設 計 | 製 図 |         |   |
| 平面図・横断面図 |                    | 縮 尺 | 図 示 | 図 面 番 号 | 2 |
| 詳細図      |                    |     |     |         | 2 |