

平面図


S=1:1000

町道佐駅前線



標準横断面図


S=1:50

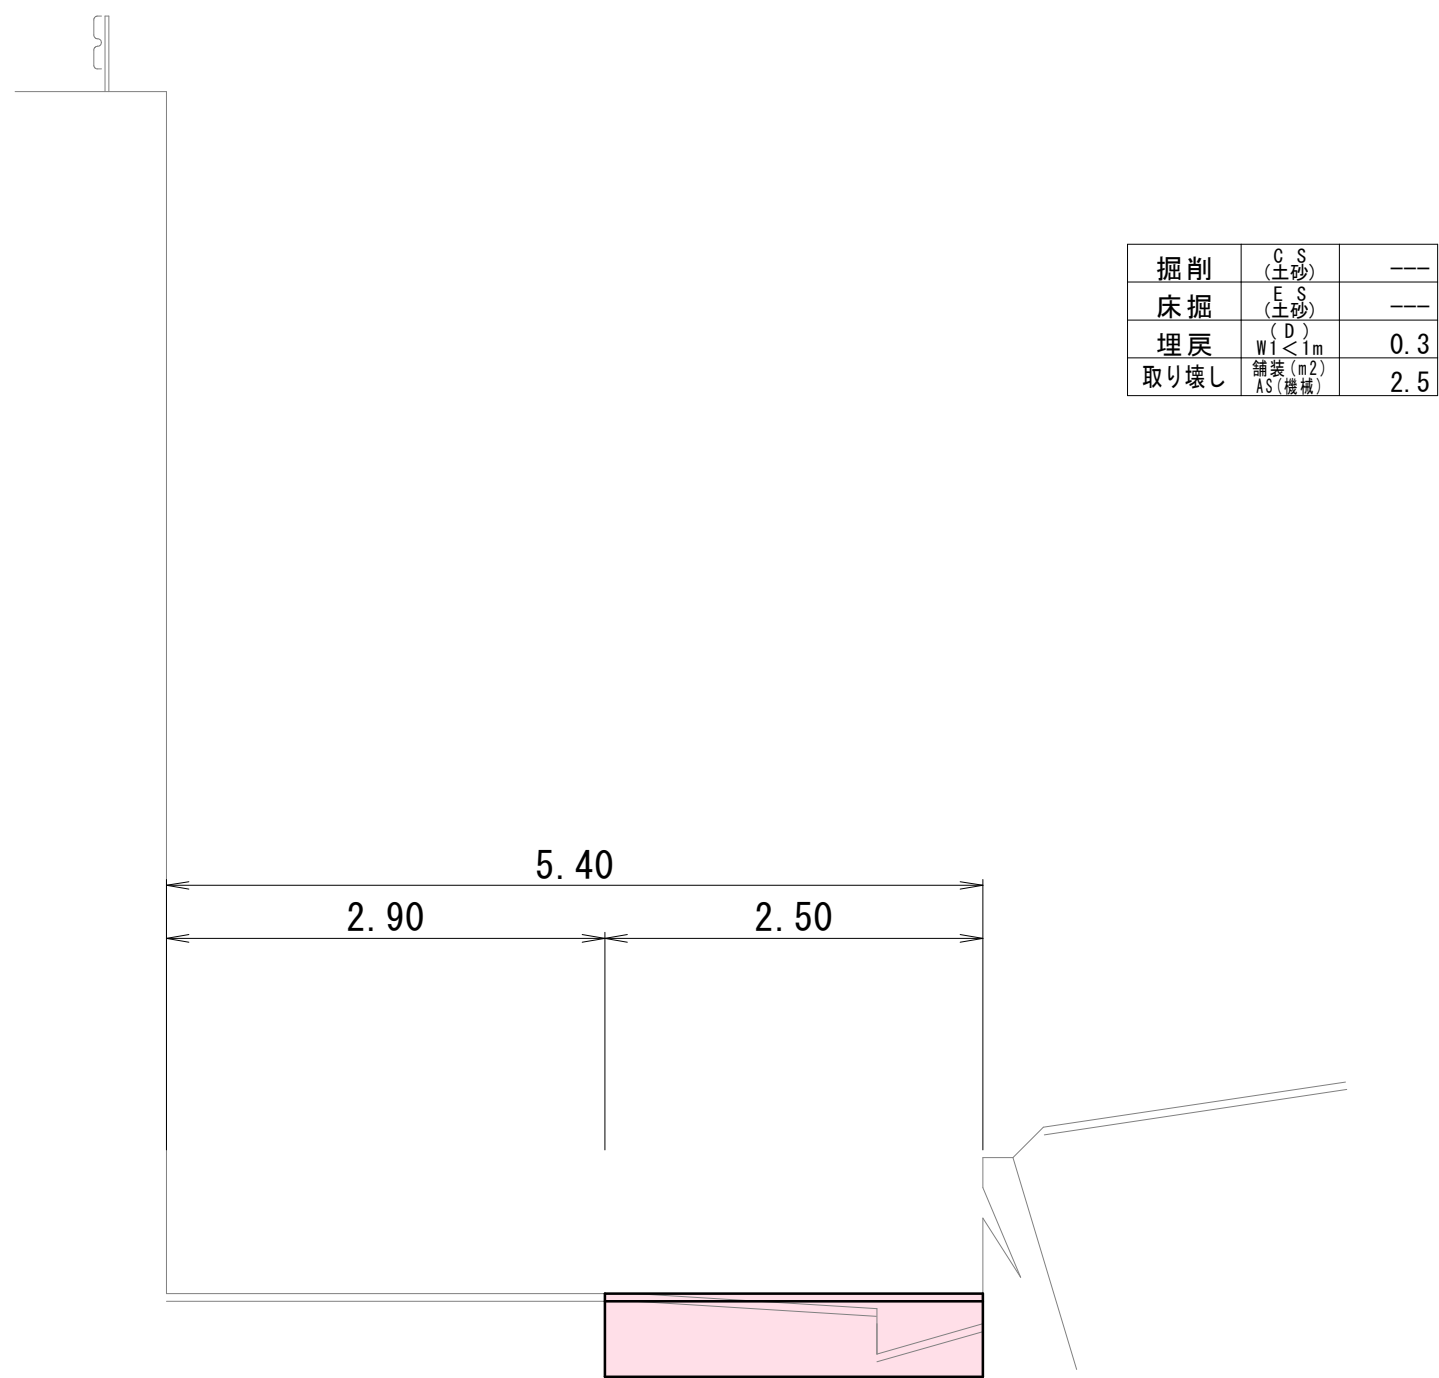

詳細図

セメント安定処理工詳細図


S=1:10

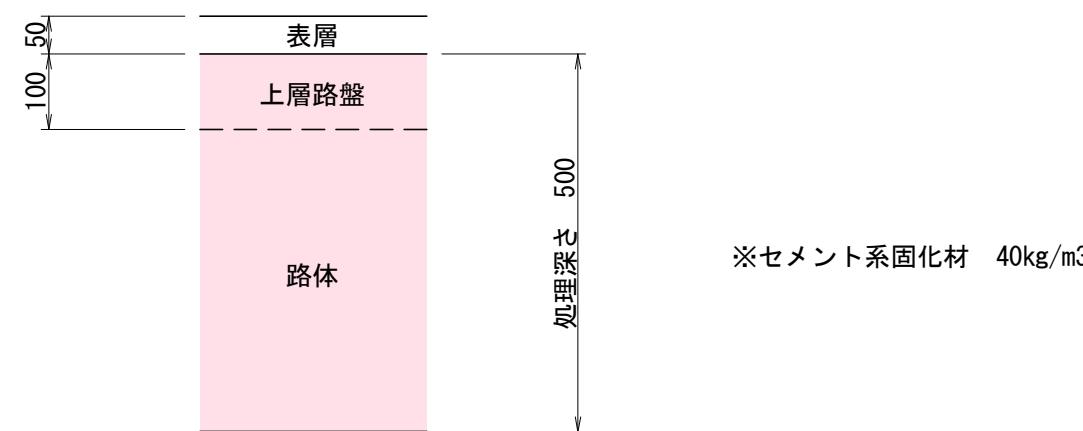

平面図


S=1:1000

町道伊藤川藤野川線

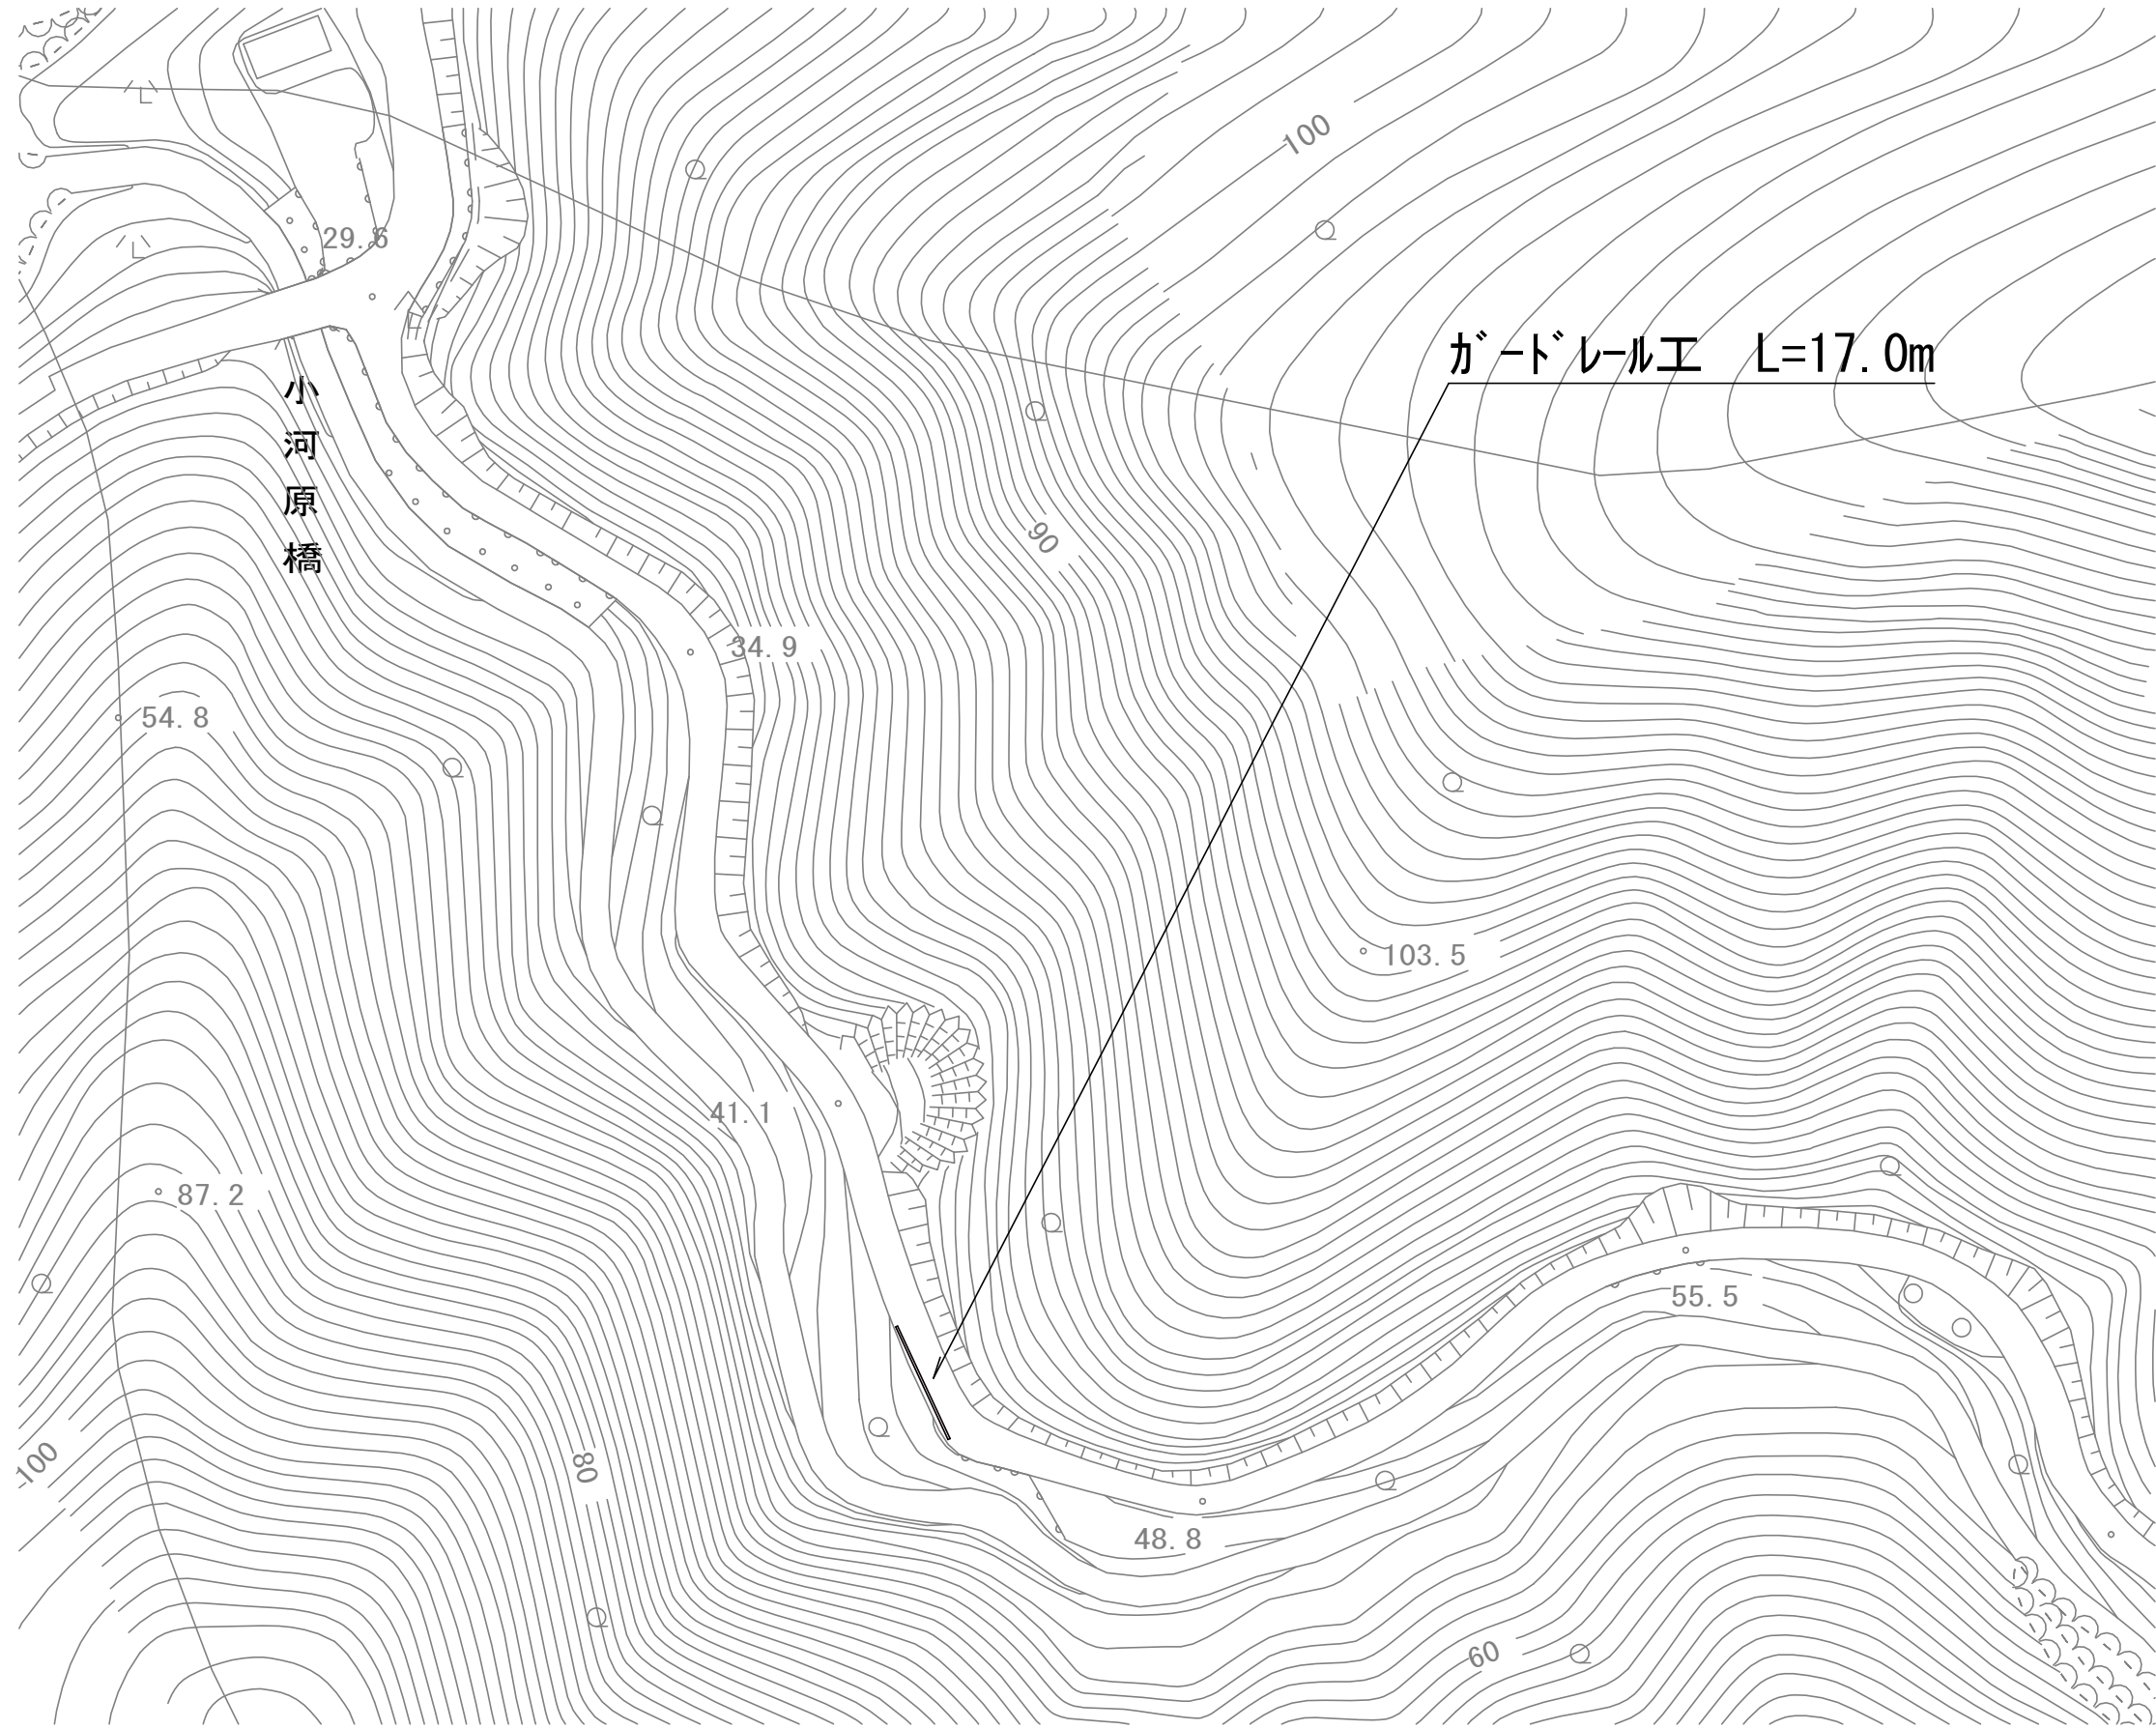


標準断面図

S=1:100

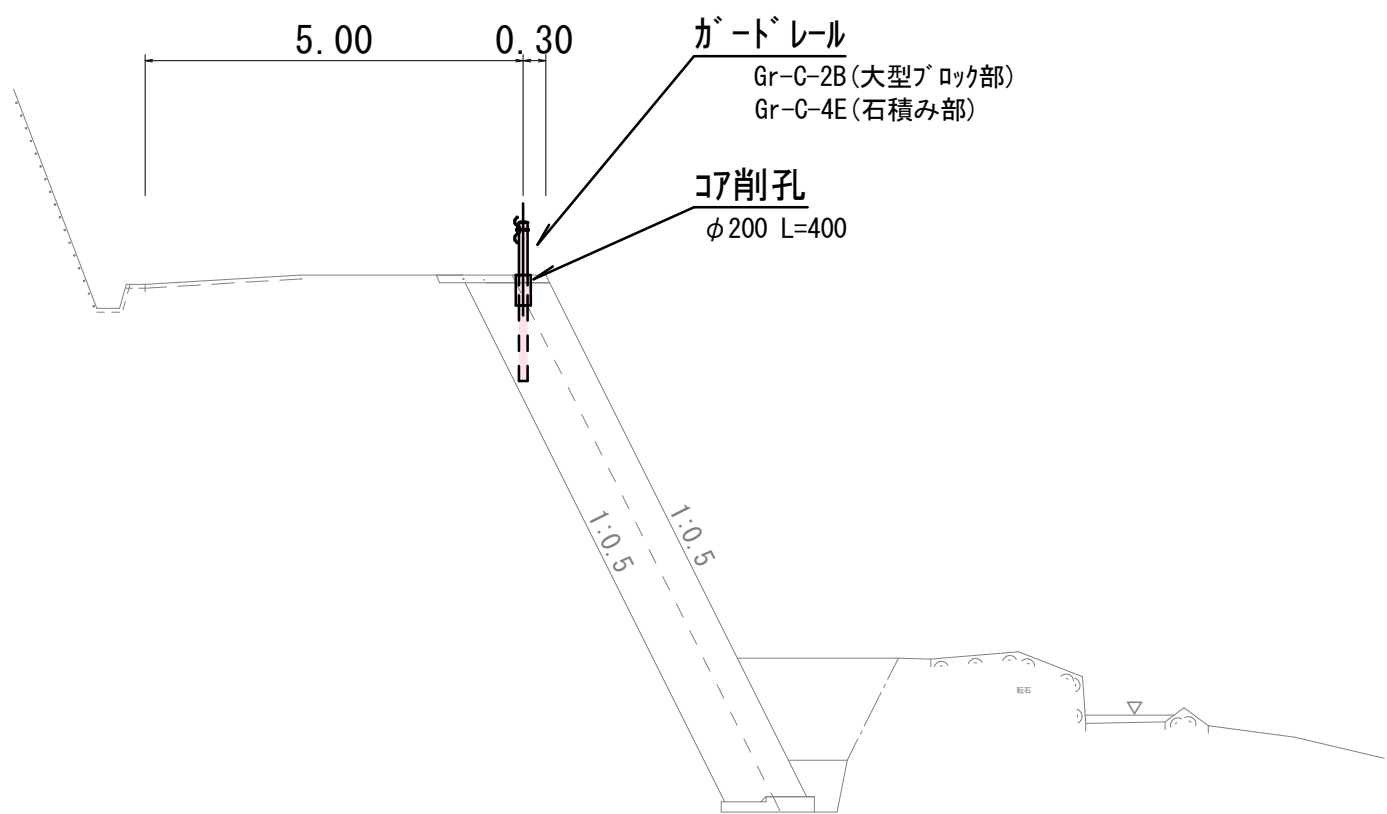

展開図

S=1:100

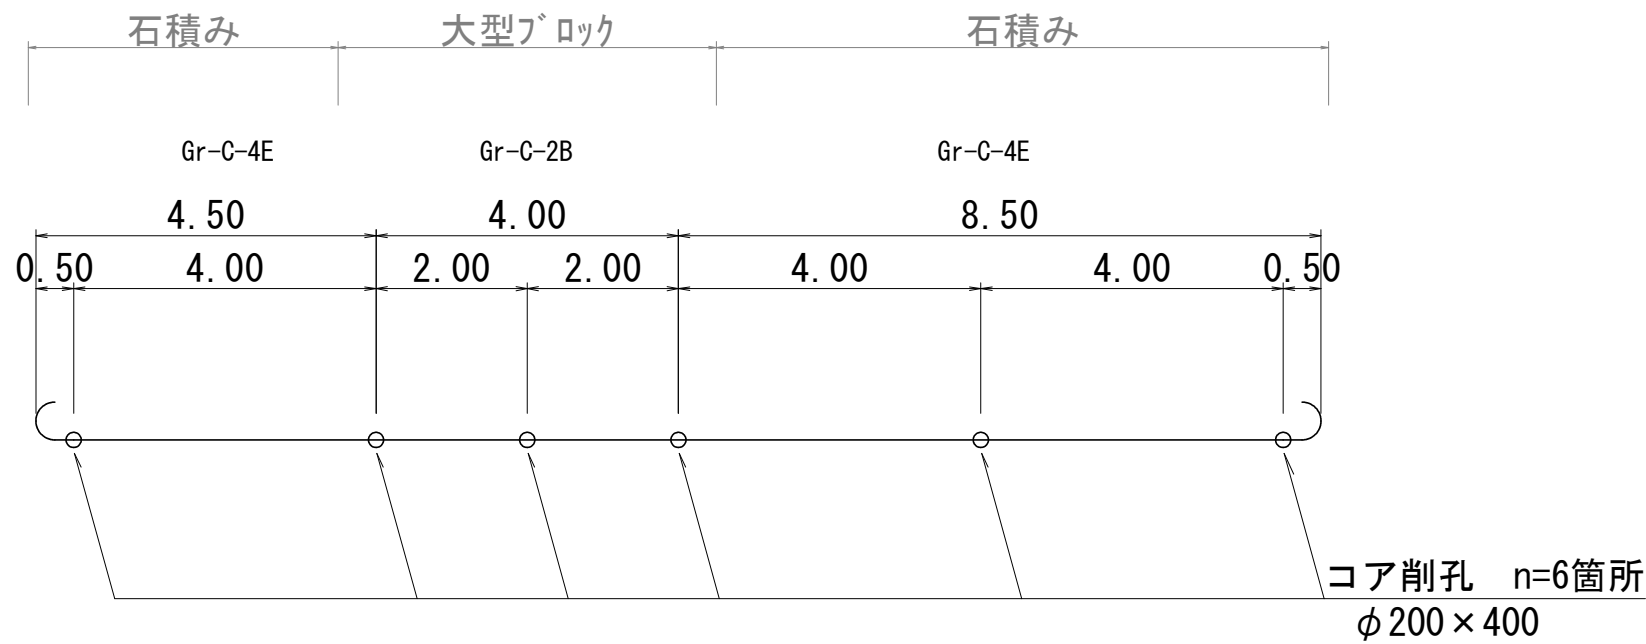

凡 例	
未 施 工	
施 工	
施 工 済	

実施設計書

年 度	令和 7 年度 道路維持 第 1 5 号				
工 事 名	町道伊藤川藤野川線外道路補修工事				
箇 所	日高郡日高川町大字 伊藤川外 地内				
事務所名	日 高 川 町 役 場 建 設 課				
調 査	測 量	設 計	製 図		
平面図・横断面図		縮 尺	図 示	図 面 番 号	1