


川辺東小学校プールフェンス改修工事

(株) 岡本設計







符号	新 設 内 容	延 長
①	フェンス H=1,500 (曲忍付) 新設 既設壁 コア抜きφ75の上	延べ 75.5m
②	フェンス H=1,200 新設 既設壁 コア抜きφ75の上	延べ 21.0m
③	フェンス門扉 H=1,500 (直忍付) W=1,750 新設 既設壁、土間 コア抜きの上	1カ所
④	フェンス門扉 H=1,200 W=1,500 新設 既設壁、土間 コア抜きの上	1カ所
⑤	フェンス H=2,000 (曲忍付) 新設 一部既設壁 コア抜きφ75の上	延べ 32.6m
⑥	既設フェンス 存置	
⑦	フェンス H=1,500 (直忍付) 新設 既設壁 コア抜きφ75の上	延べ 1.10m
⑧	フェンス H=1,500 (曲忍付) 新設 コンクリート基礎 180×180×450	延べ 41.3m
⑨	フェンス門扉 H=1,500 (直忍付) W=2,000 新設 コンクリート基礎 300×300×600	1カ所
⑩	フェンス H=1,500 (曲忍付) 勾配付 新設 既設壁 コア抜きφ75の上	延べ 4.4m
⑪	土間コンクリート厚100 ほうき目仕上げ	300.0m ²
⑫	緑石 地先境界ブロックA	延べ 67.4m

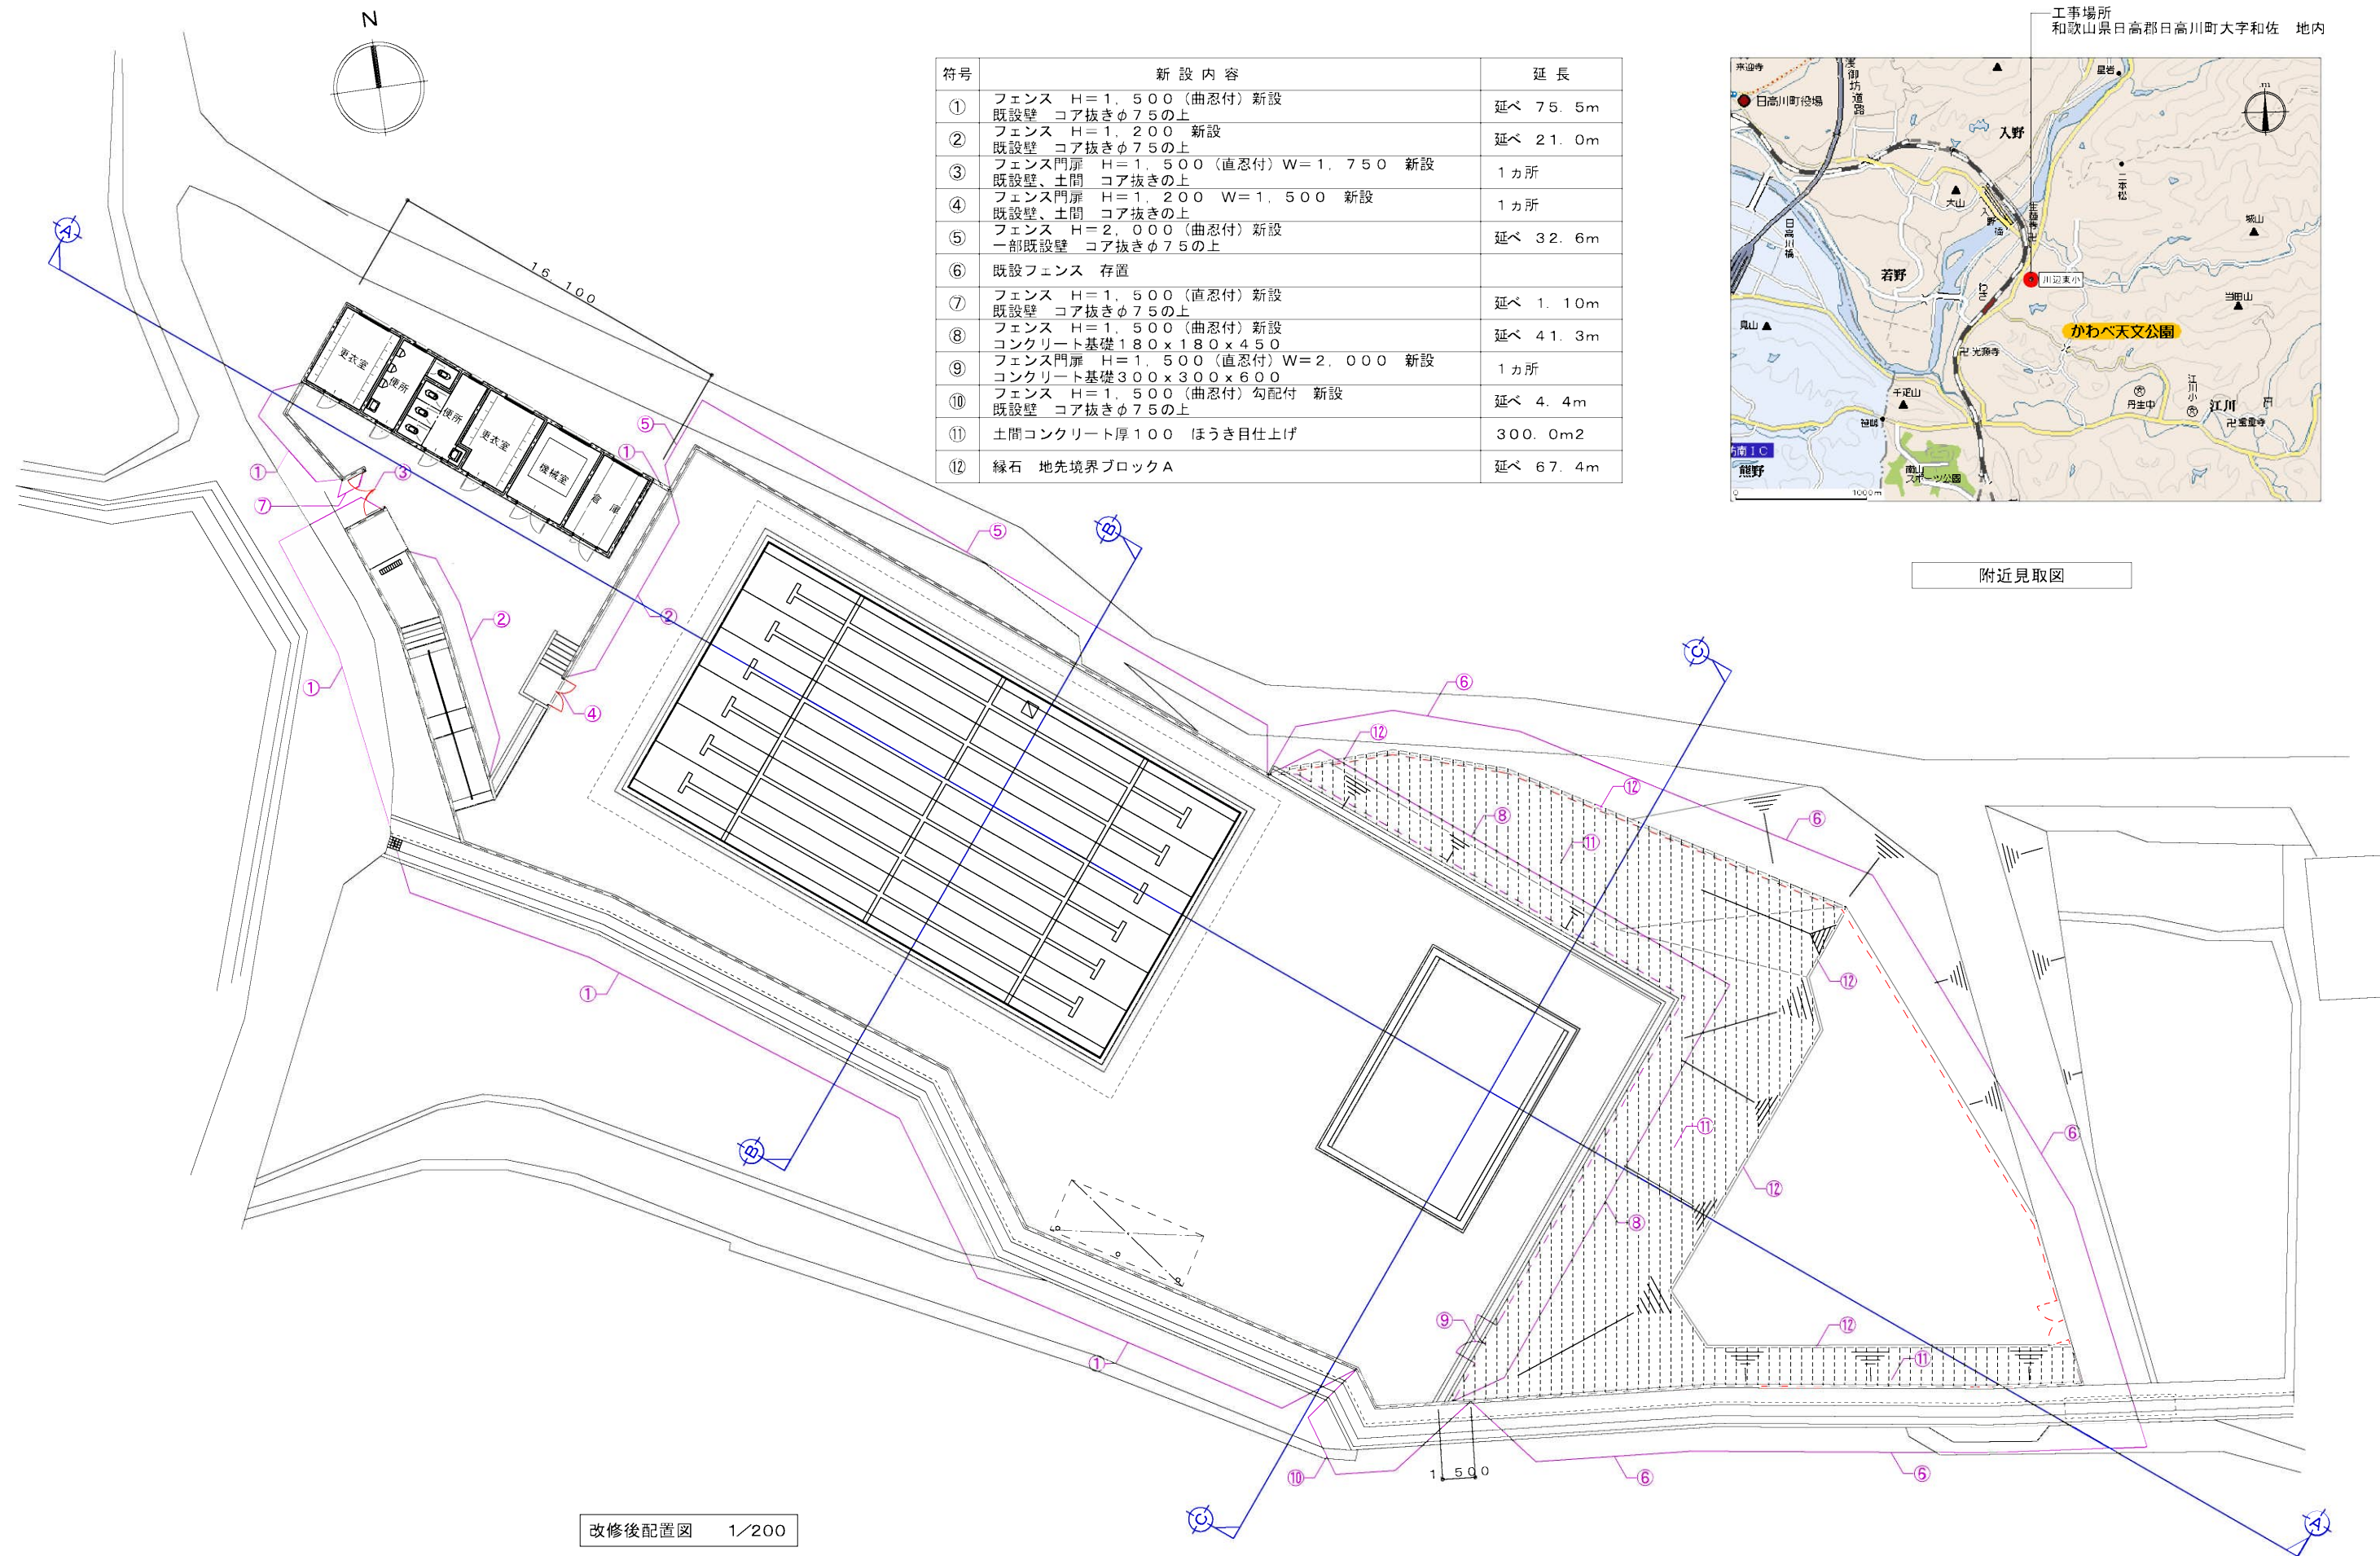


附近見取図

改修後配置図 1/200

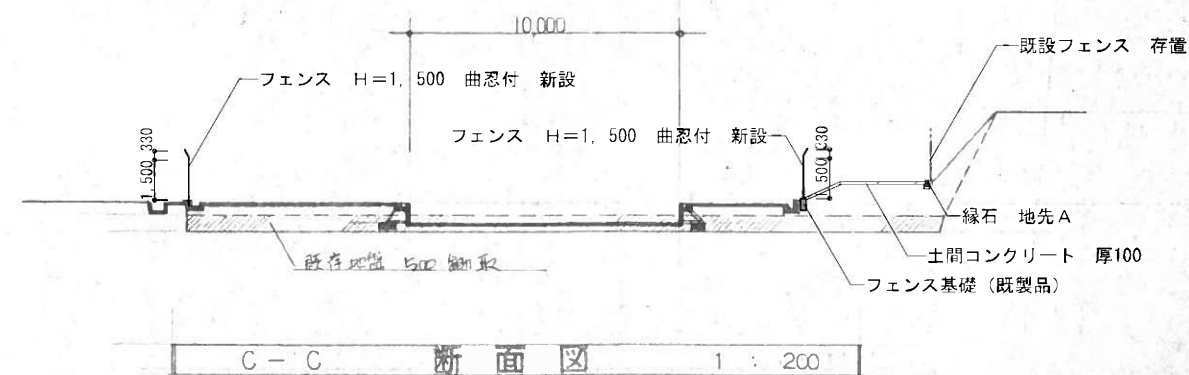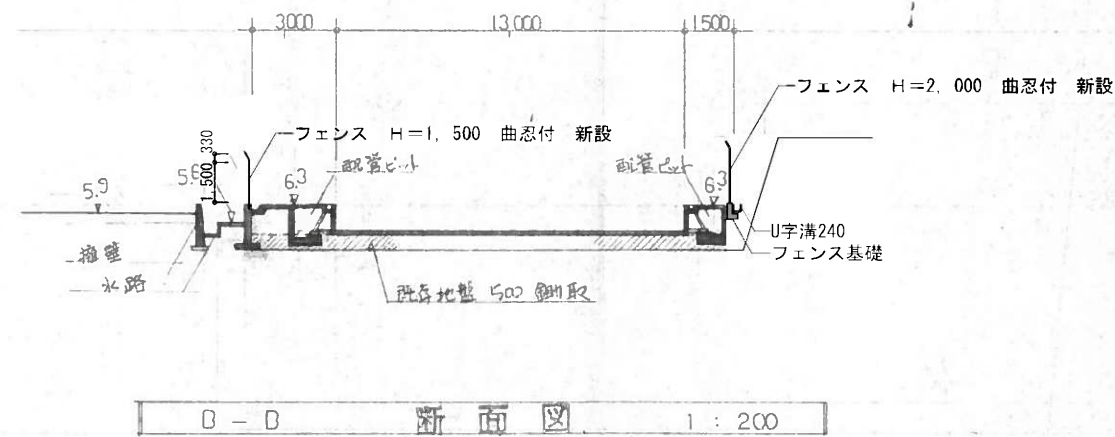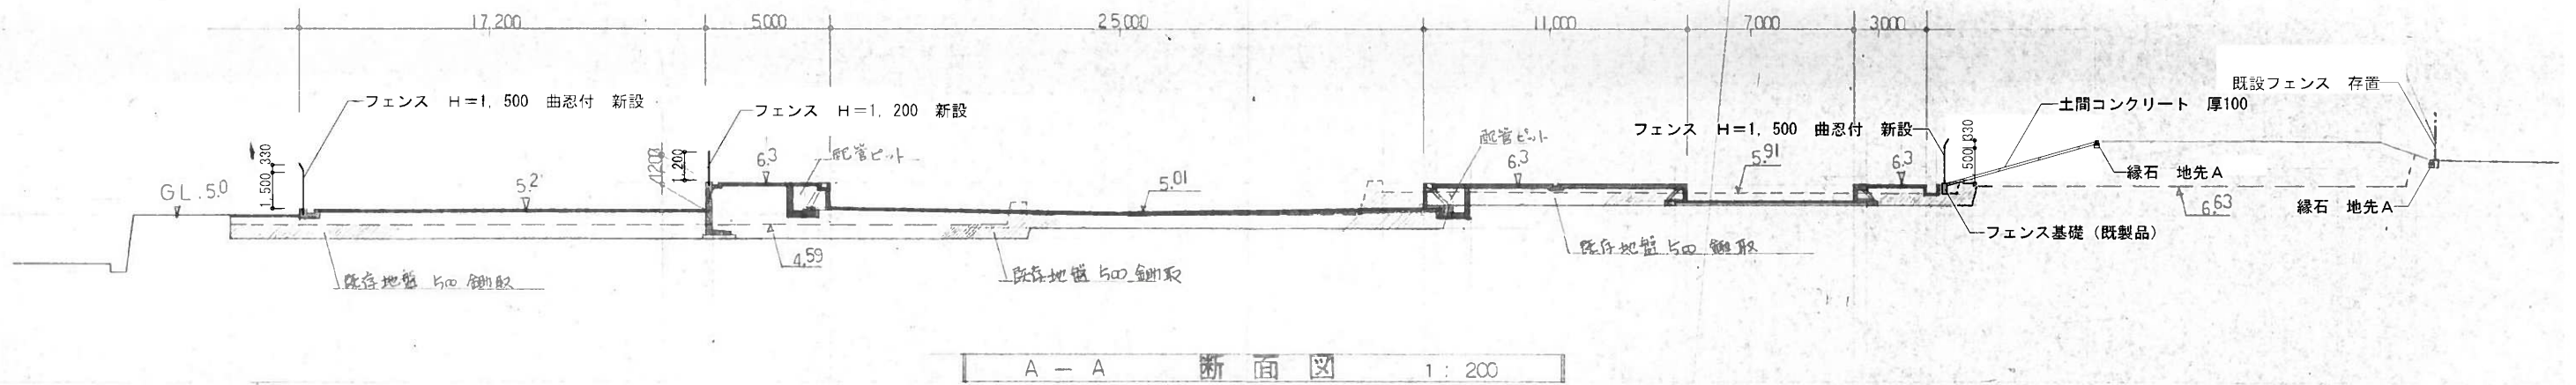


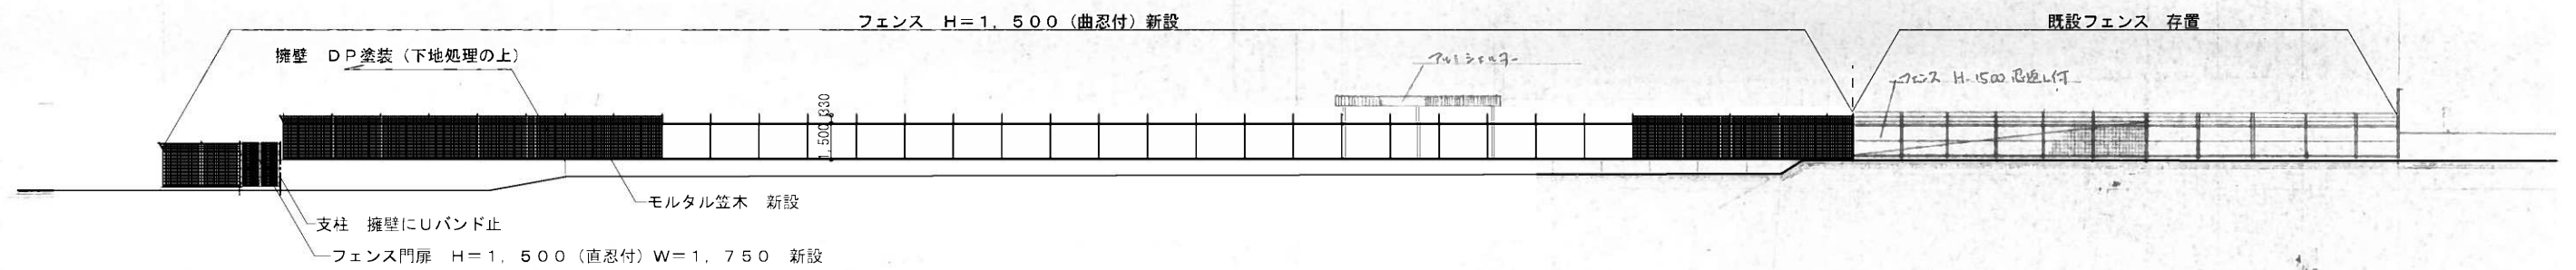



南立面図 1 : 200

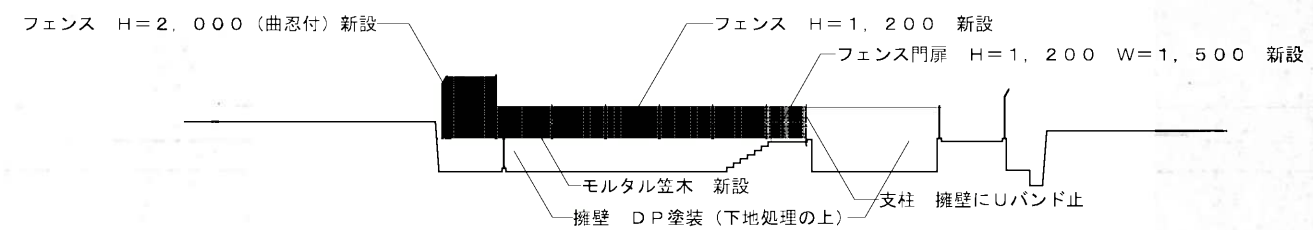


西立面図 1 : 200

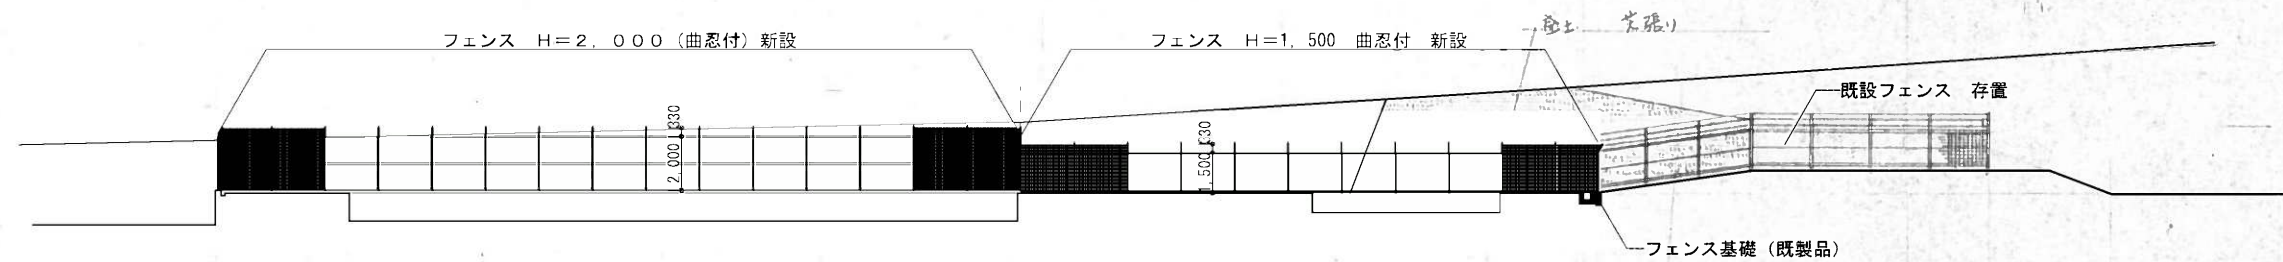

北立面図 1 : 200

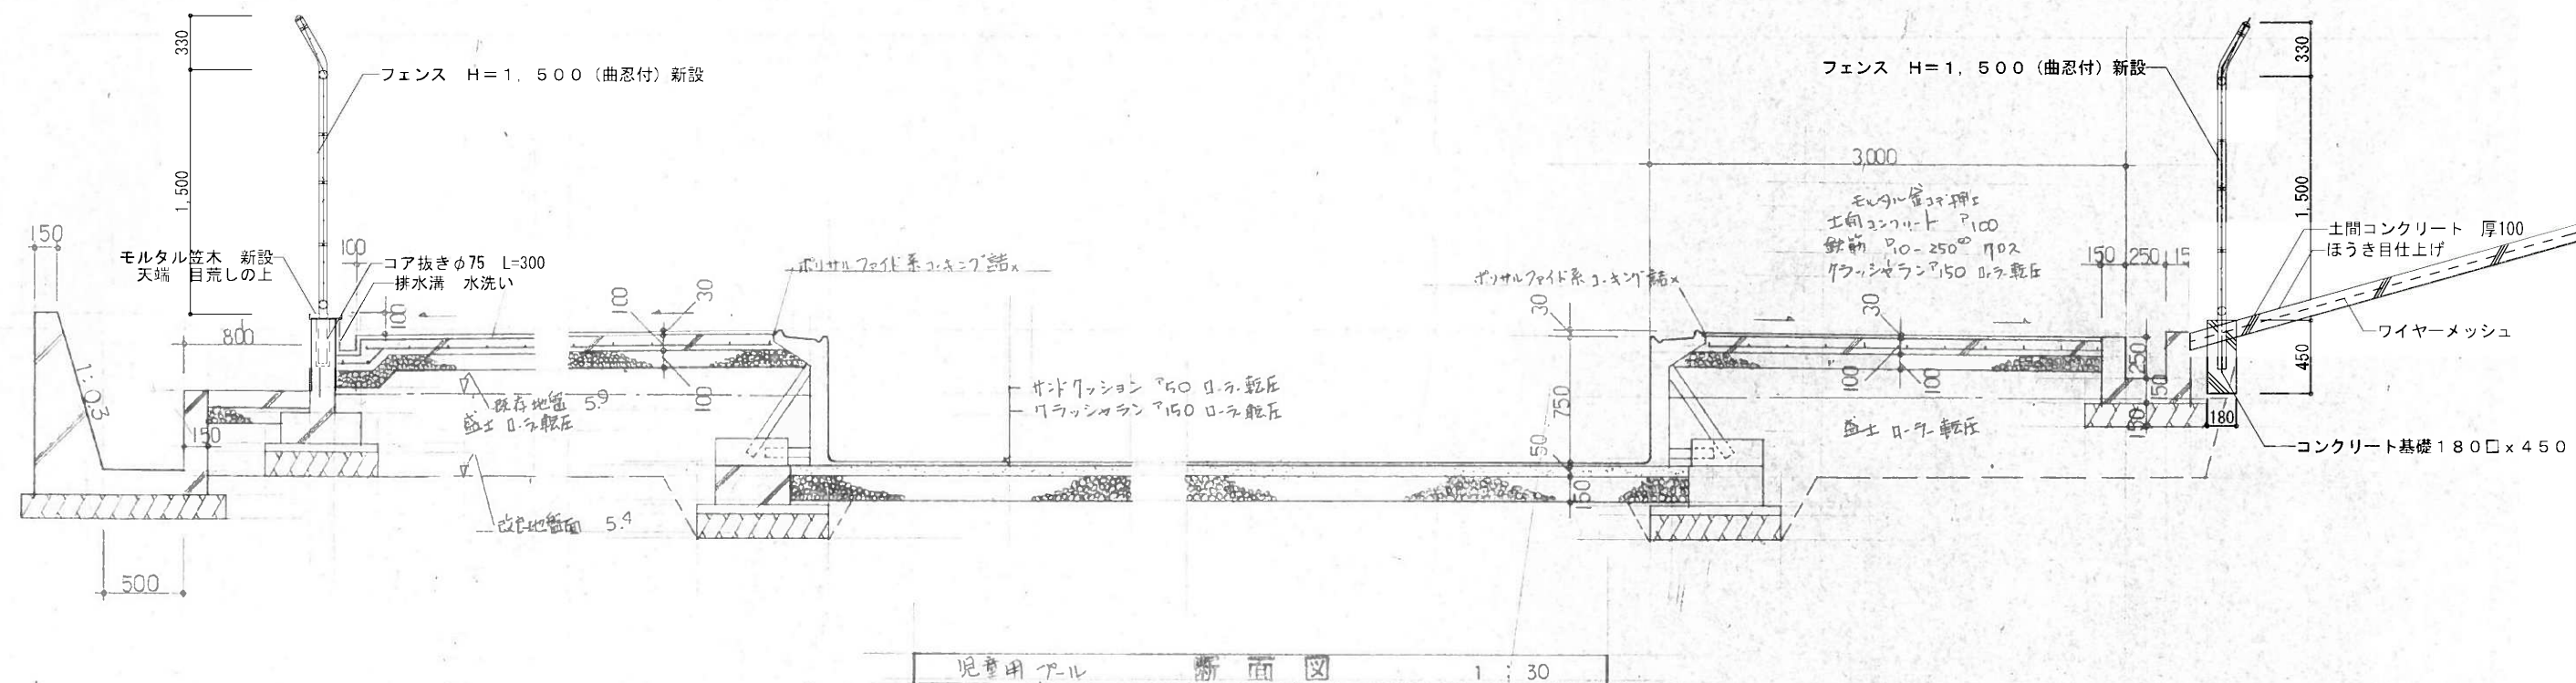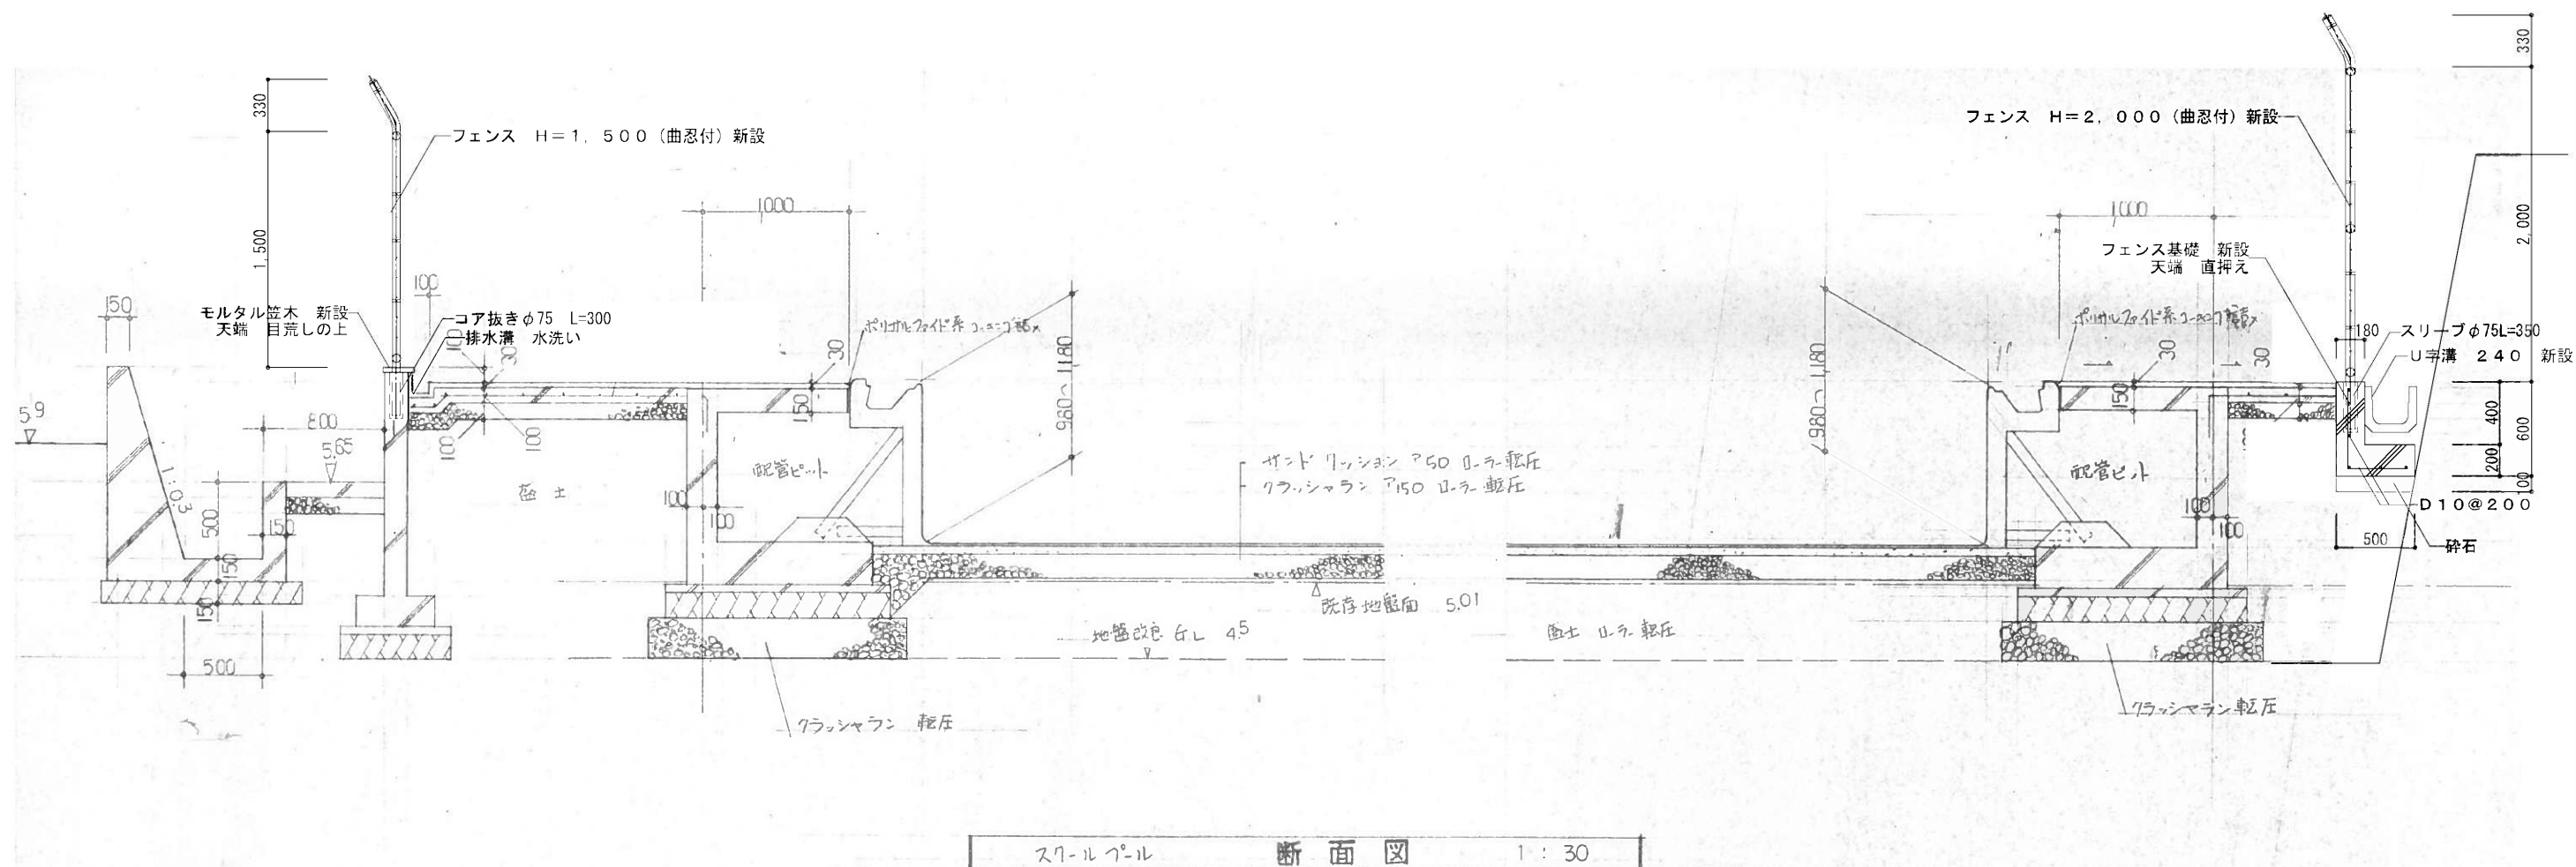

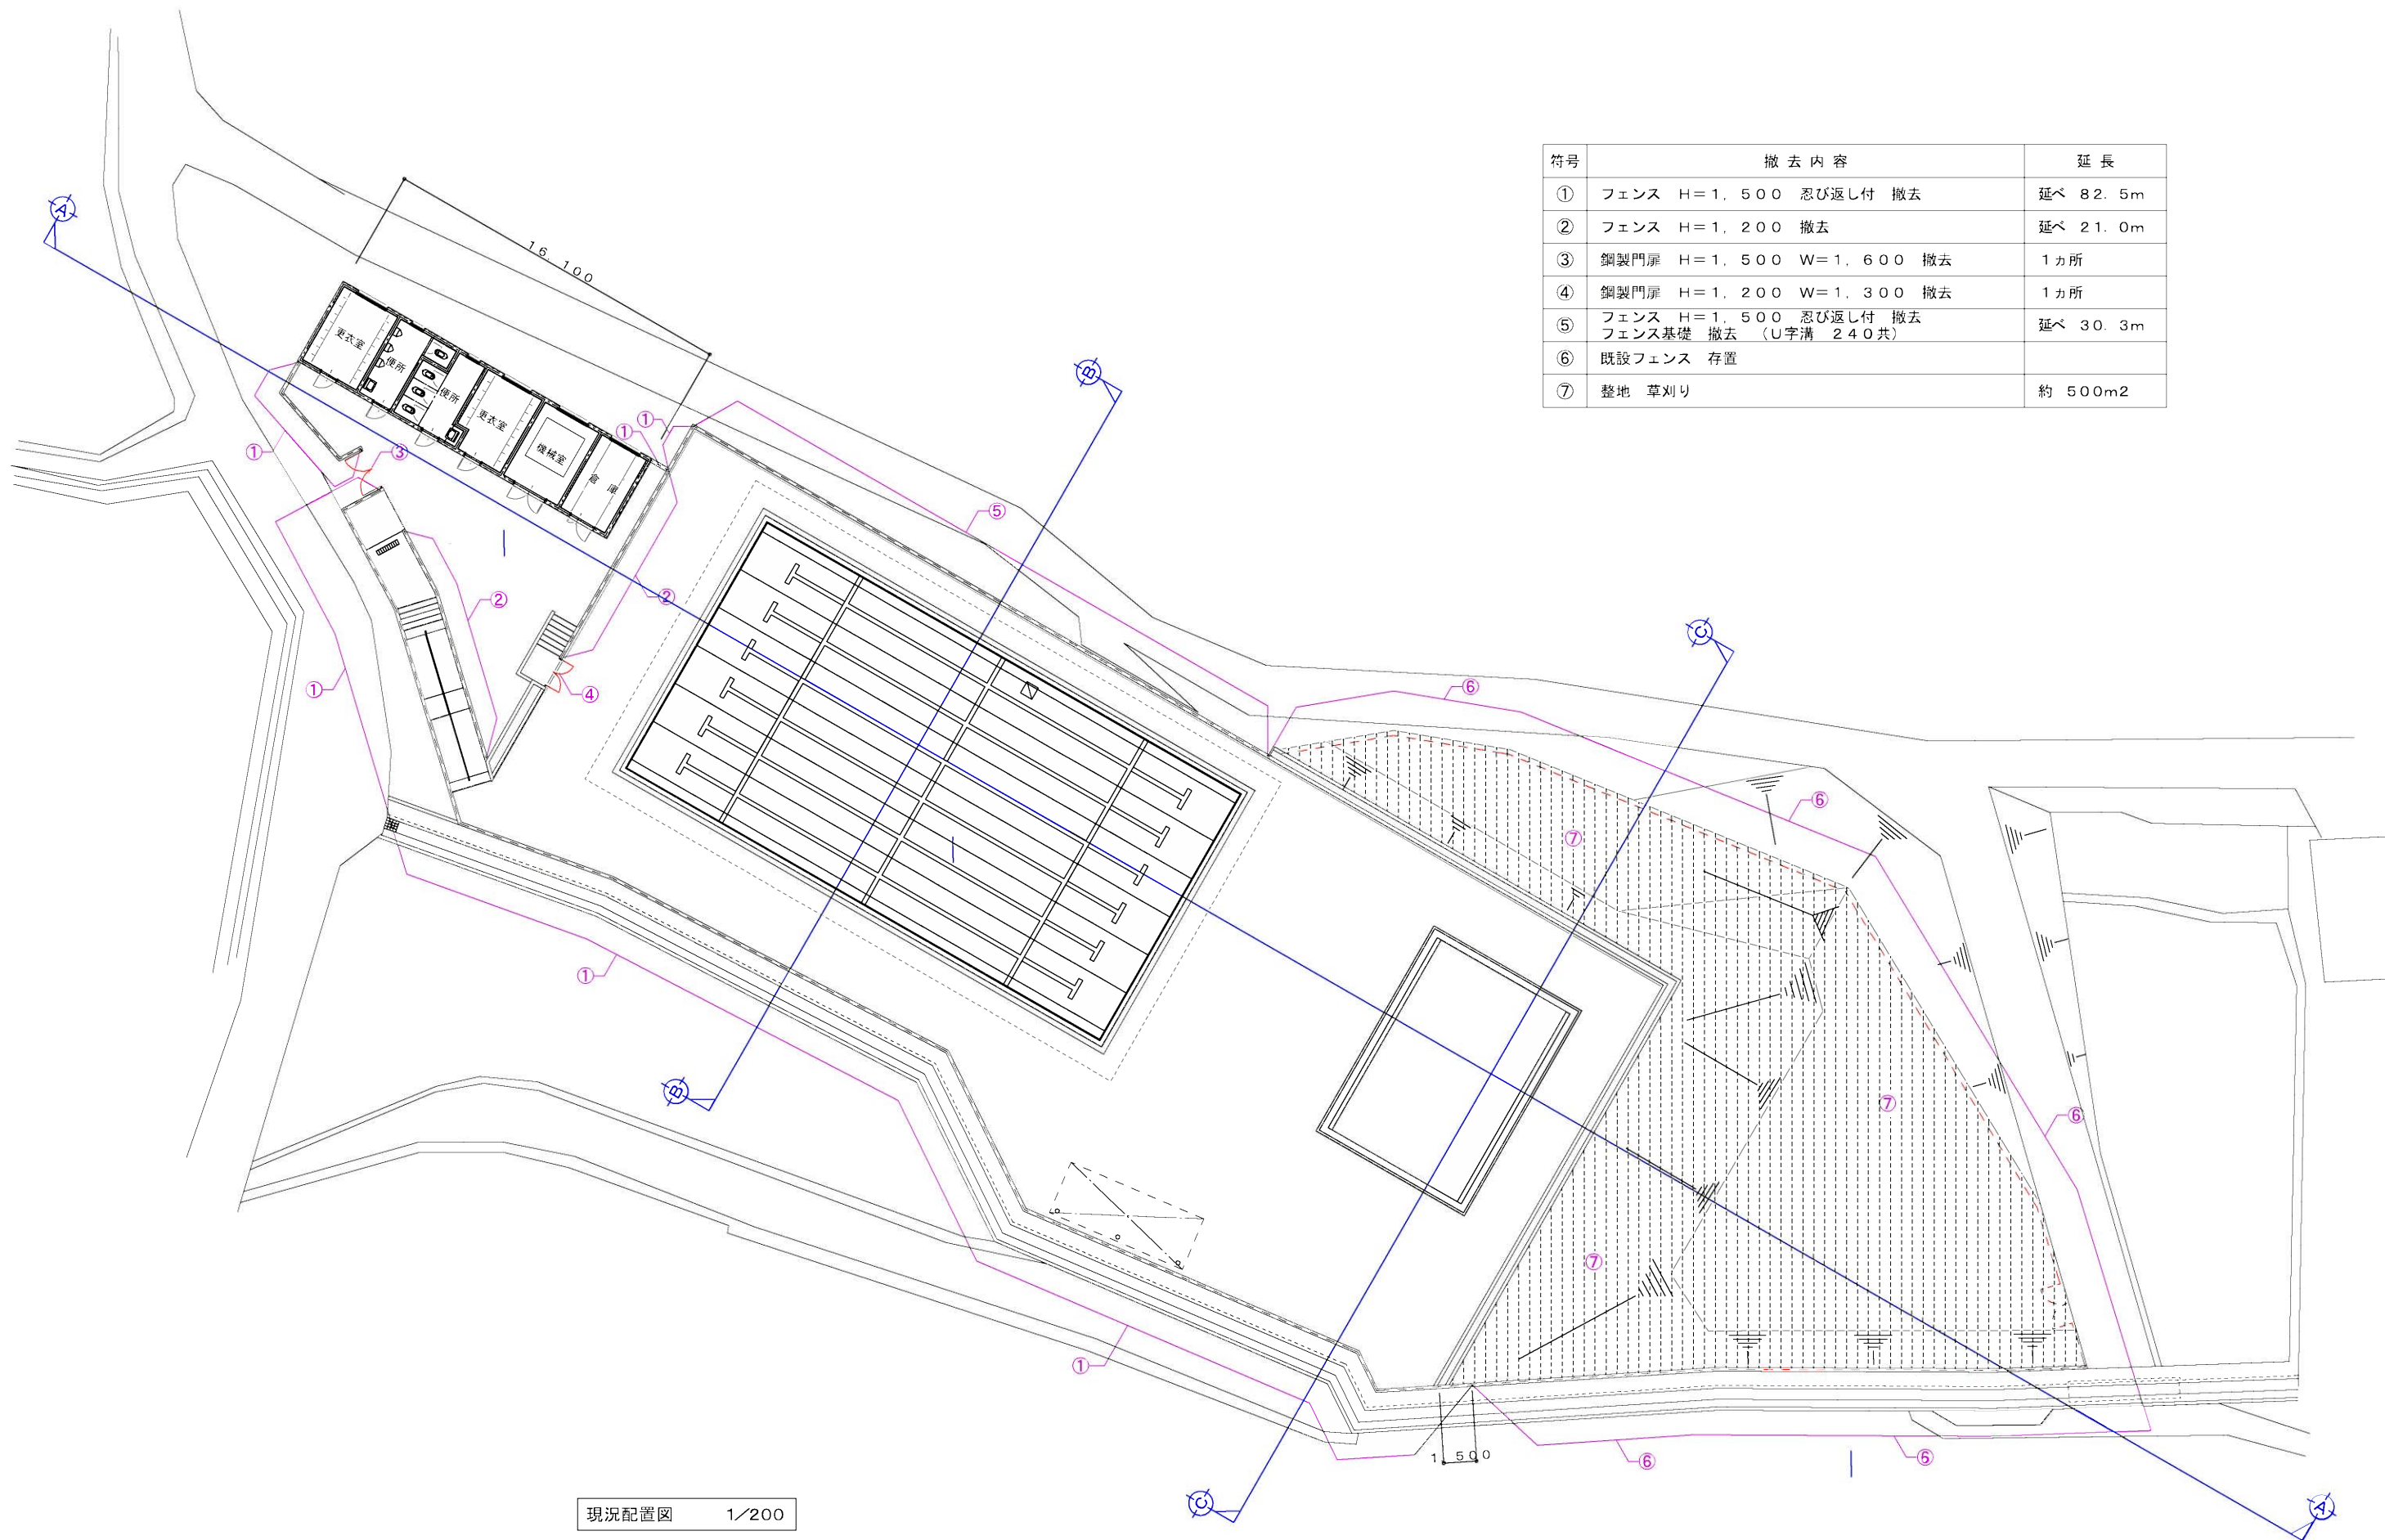

符号	撤去内容	延長
①	フェンス H=1,500 忍び返し付 撤去	延べ 82.5m
②	フェンス H=1,200 撤去	延べ 21.0m
③	鋼製門扉 H=1,500 W=1,600 撤去	1カ所
④	鋼製門扉 H=1,200 W=1,300 撤去	1カ所
⑤	フェンス H=1,500 忍び返し付 撤去 フェンス基礎 撤去 (U字溝 240共)	延べ 30.3m
⑥	既設フェンス 存置	
⑦	整地 草刈り	約 500m2

現況配置図 1/200

