

令和7年度
かわべ天文公園フットサルコート電気設備工事

[illegible]

電気設備工事特記仕様書

1 工 事 概 要

工事年度及び番号 令和 年度

工 事 名 称 かわべ天文公園フットサルコート電気設備工事

工 事 場 所 和歌山県 白河郡 川原町 地内


施 工 現 場

工 事 内 容	施 工 現 場	主 体 構 造	配 置	備 考 (注)
1	フットサルコート			
2				
3				
4				
5				

工 事 注 意 点 (○はついても使用する。)


工 事 内 容		1	2	
---------	--	---	---	---	---	---	---	---	---	---	----	----	-----	-----	------	------	

川辺テニス公園

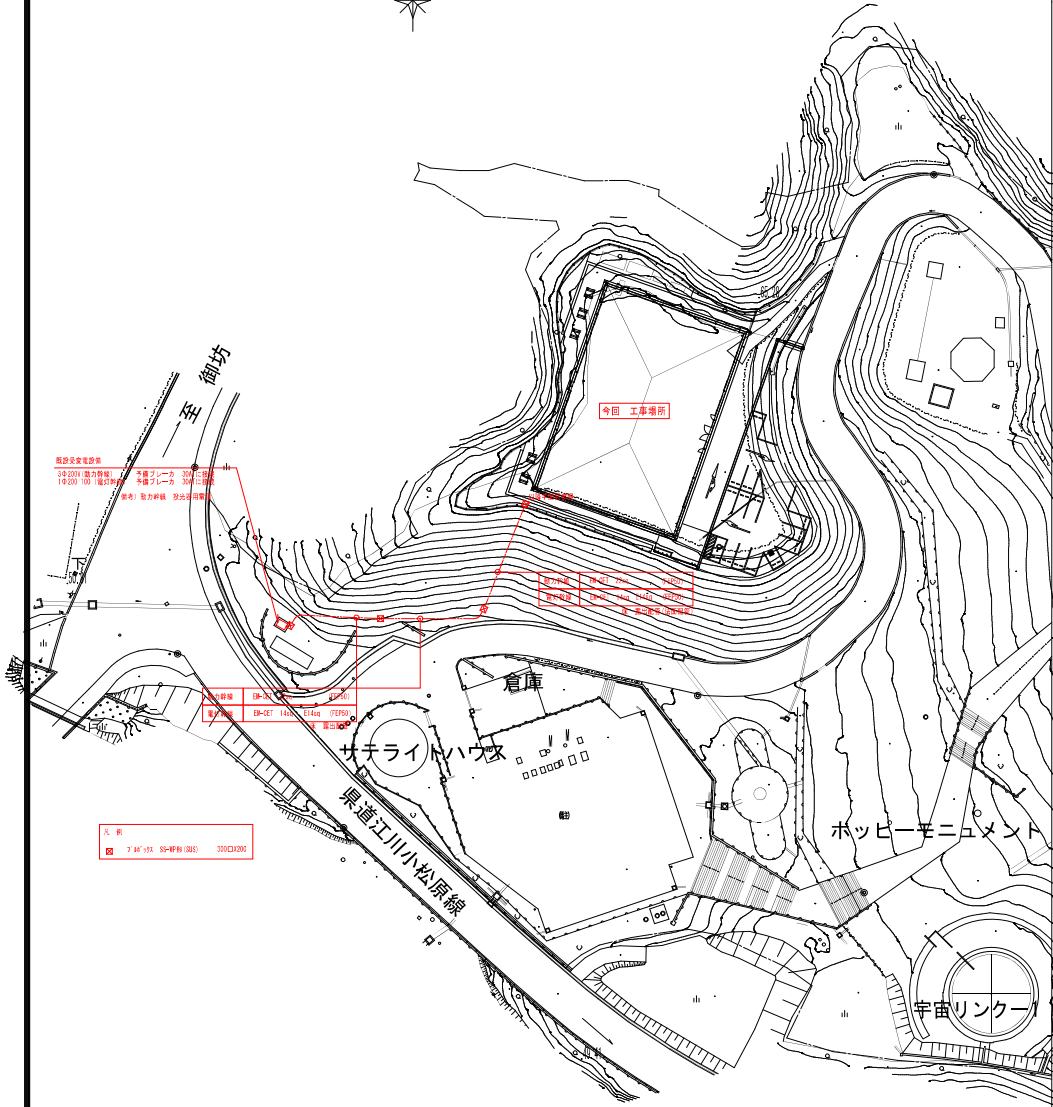

発地配置図 1/500


電源線 内配線配置

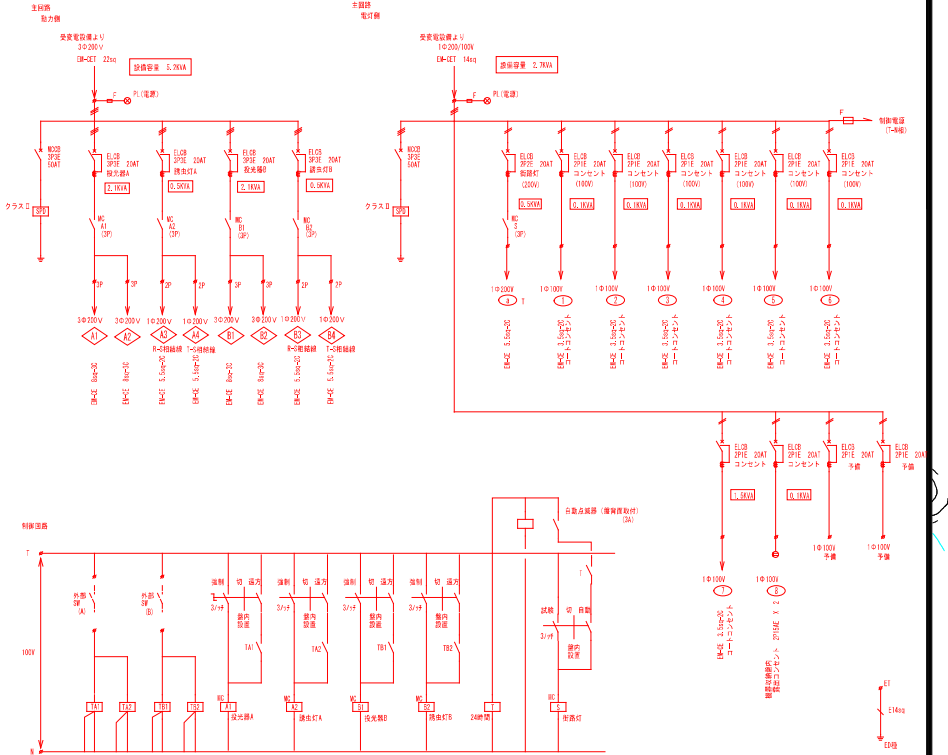


ソリッドステートタイマー (一受電機後 2分)
TA1 (1分～20分) 調整可能のこと (設定予定 5分)
TA2 (1分～60分) 調整可能のこと (設定予定 30分)
TB1 (1分～20分) 調整可能のこと (設定予定 5分)
TB2 (1分～60分) 調整可能のこと (設定予定 30分)

電源盤 (機器収納用) (S-1/20)


参考図面 (寸法は参考とする)

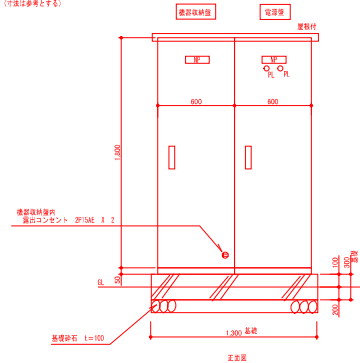


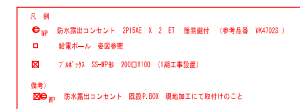
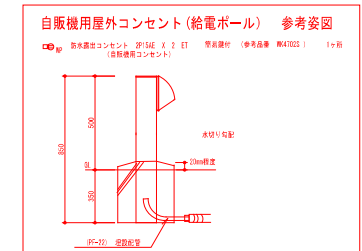
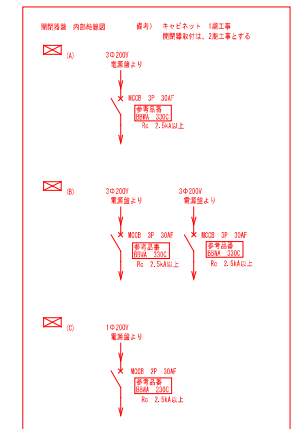
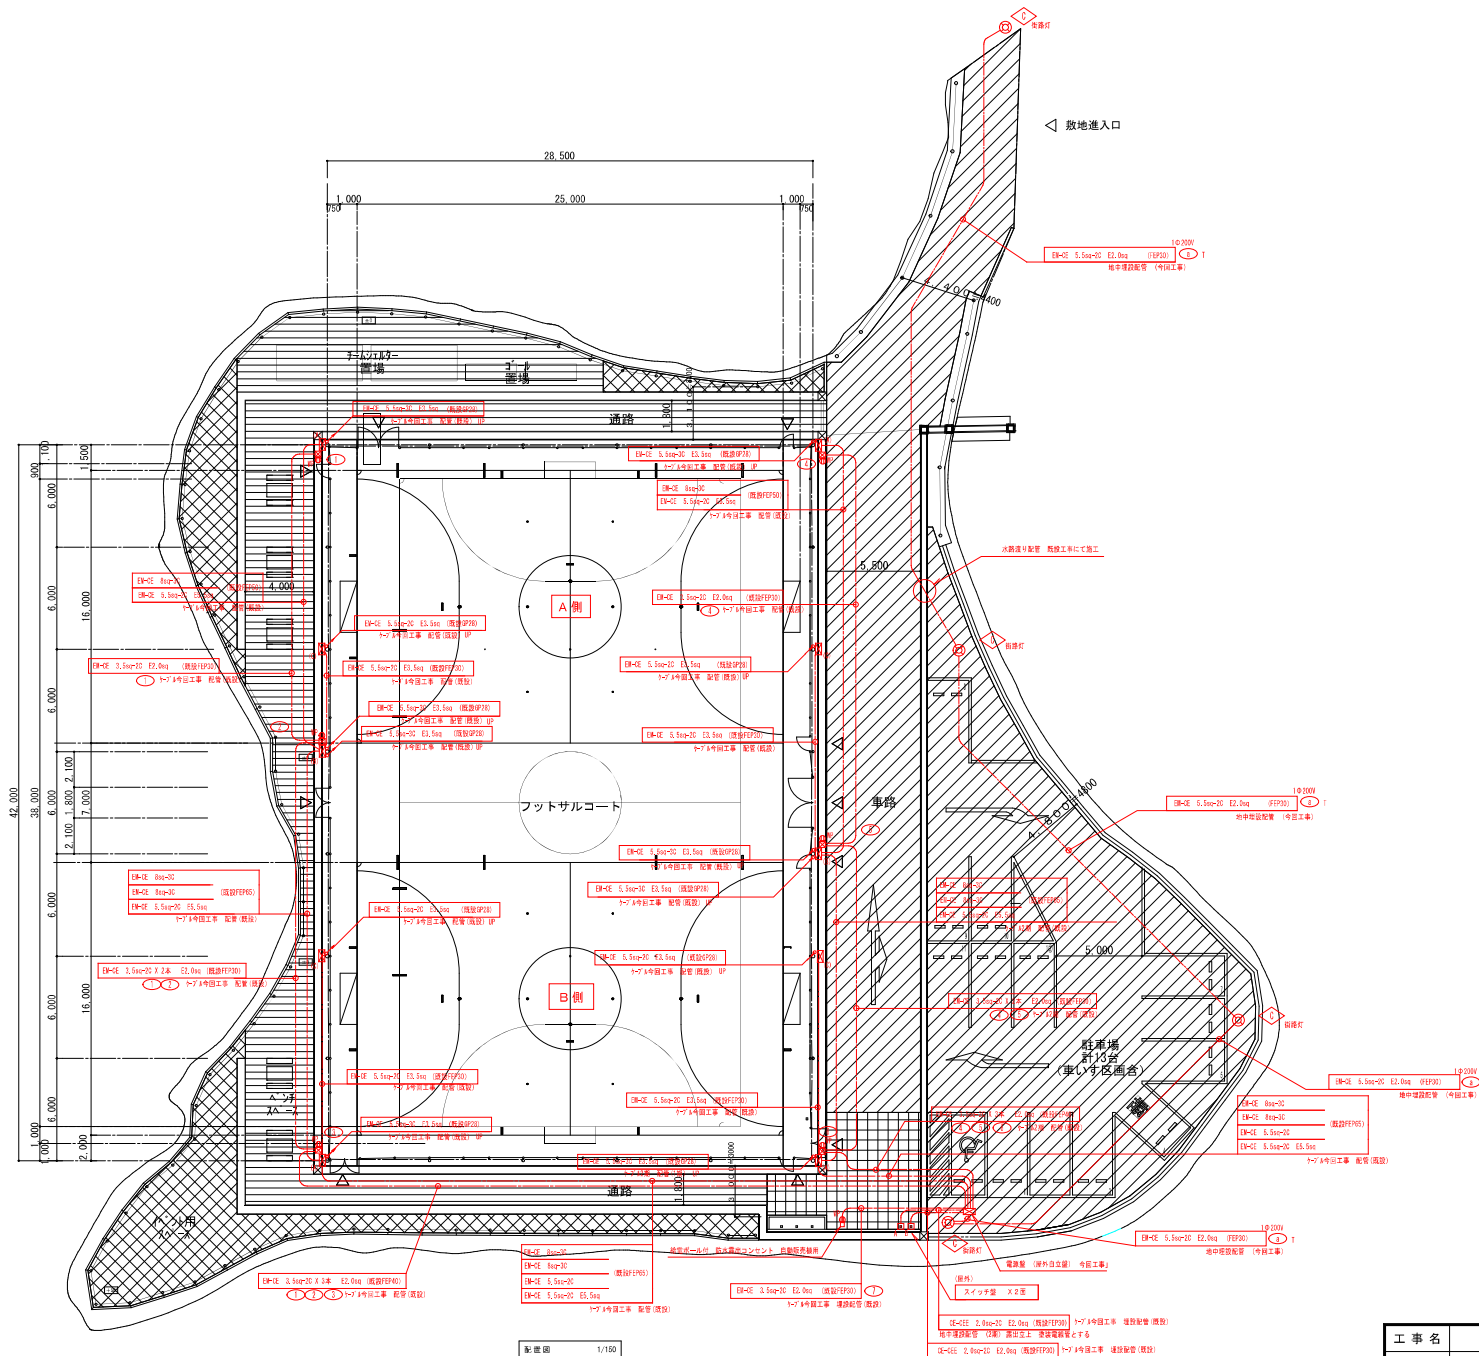

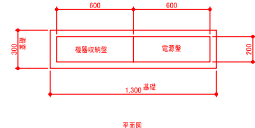

工事名	かわべ天文公園フットサルコート電気設備工事	図名	監視カメラ設備 敷地配置図	図面名	監視カメラ設備 敷地配置図	図面名	監視カメラ設備 敷地配置図

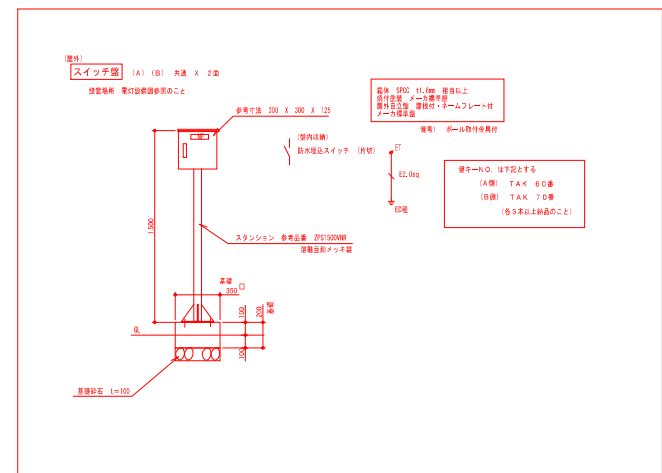


工 事 名	かわべ天文公園フットサルコート電気設備工事	DATE		縮尺 E 03
図 面 名	監視カメラ設備 平面図（系統図）	SCALE	1/150 (A1)	
 ARCHITECTURAL DESIGN FIRM 株式会社 岡 本 設 計				



工事名	かわべ天文公園フットサルコート電気設備工事	図名	電灯設備 平面図	図尺	1/150 (A1)	図面枚数	E O 4
図面名	電灯設備 平面図	図尺	1/150 (A1)	図面枚数	E O 4		


投光器 配置参考図

備考) 寸法等は参考とする
この配置図は、コート面からの配置をさします

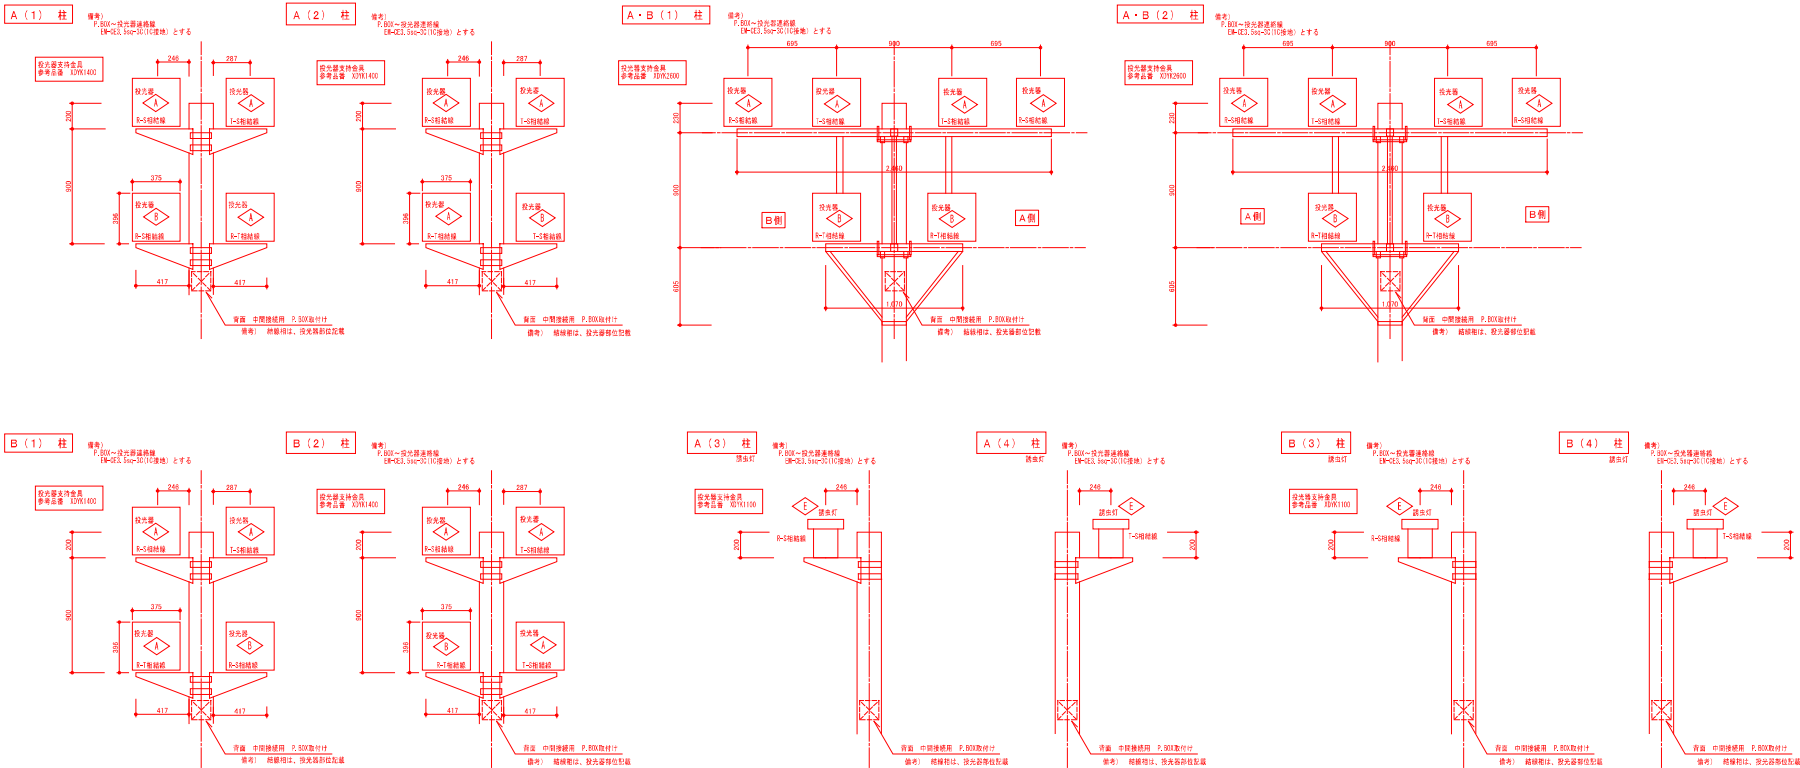


投光器 電源系統図

備考) 接地線記載は省略とする

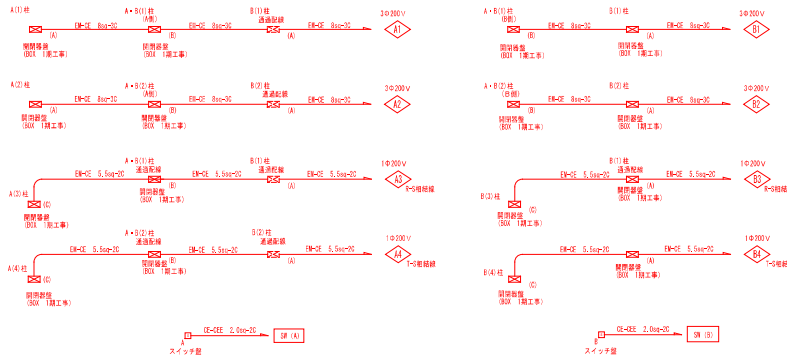

街路灯・コンセント 電源系統図

備考) 接地線記載は省略とする

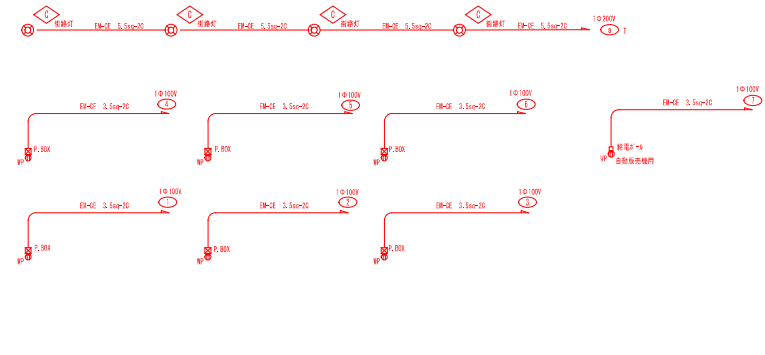

工事名	かわべ天文公園フットサルコート電気設備工事	図面名	電灯設備 投光器配置(系統図)	図尺	1/20 (A1)	図面No.	E / O 6
株式会社 岡本設計							

川辺テニス公園

事務所内
監視カメラ設備 設置

無線LANによる通信

今回工事場所

事務所内
監視カメラ設備 設置

観星塔

太陽望遠鏡ドーム

コスモロッジ

気象観測所

コスモポート

コスモプラザ

臨天ひろば

ふれあいリス園

星舞台

虹の階段

ソリスベリ

ホッピーマニメント

宇宙リレー

倉庫

サテライトハウス

至御坊

県道江川小松原線

N

工事名	かわべ天文公園フットサルコート電気設備工事	DATE		DRAWN BY	
図面名	監視カメラ設備 敷地配置図	SCALE	1/500 (A1)	E	07
株式会社 岡本設計					

